




Lay-3
Sheet:22 SC:1:25

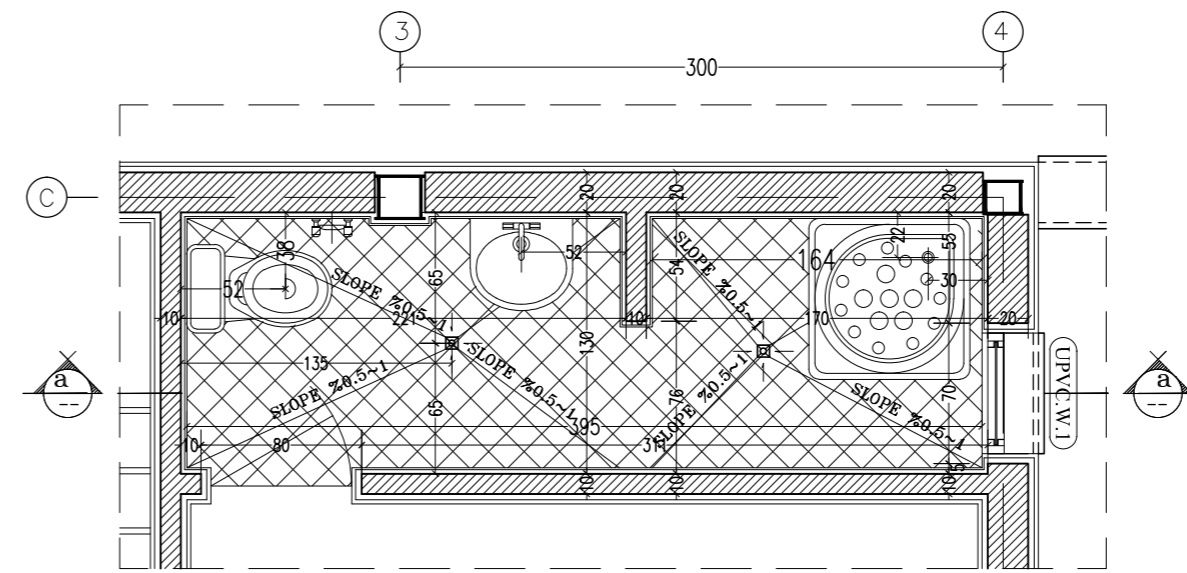

Lay-4
Sheet:22 SC:1:25

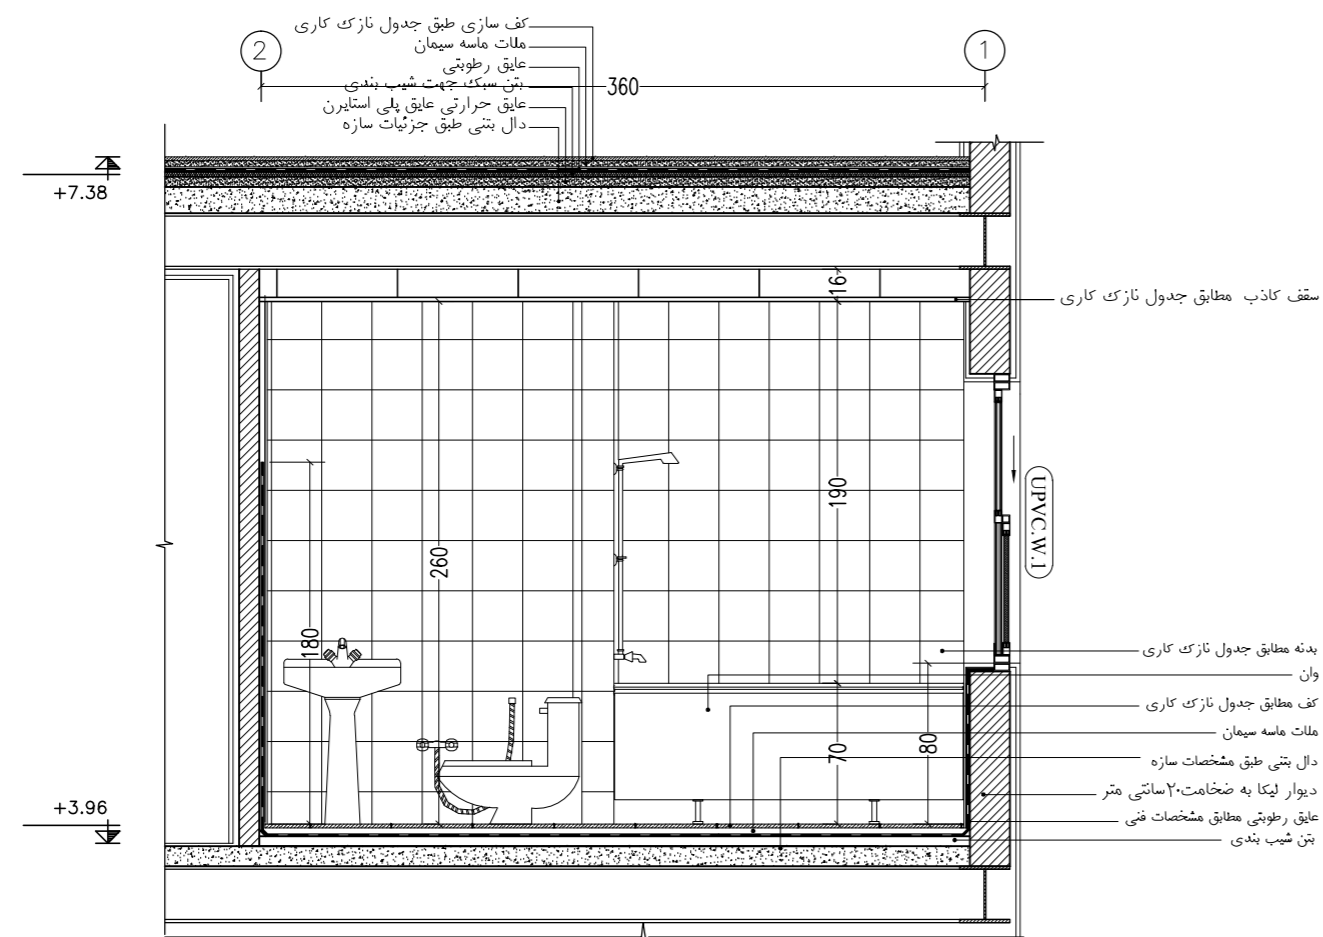

SEC:A
Sheet:22 SC:1:25

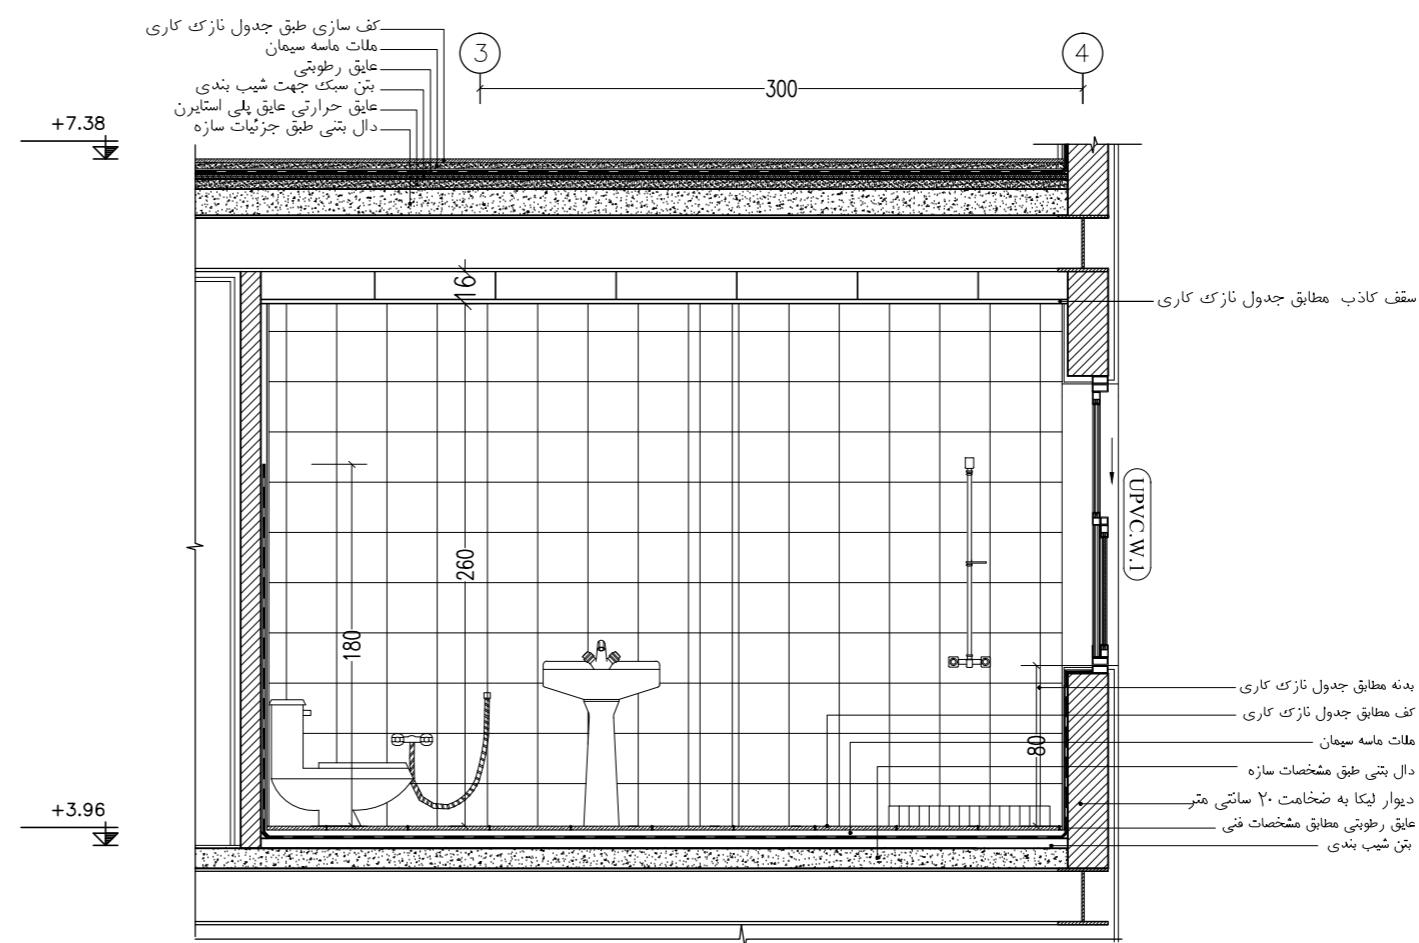

SEC:A
Sheet:22 SC:1:25

نمونه کار هنرجویان آموزش فاز دو
مهندسین مشاور نقش شهر
تلفن تماس ۰۹۱۲۷۹۹۵۹۱۲
www.naghsheshahr.com

