


نمای شماره ۲

SC:1:50

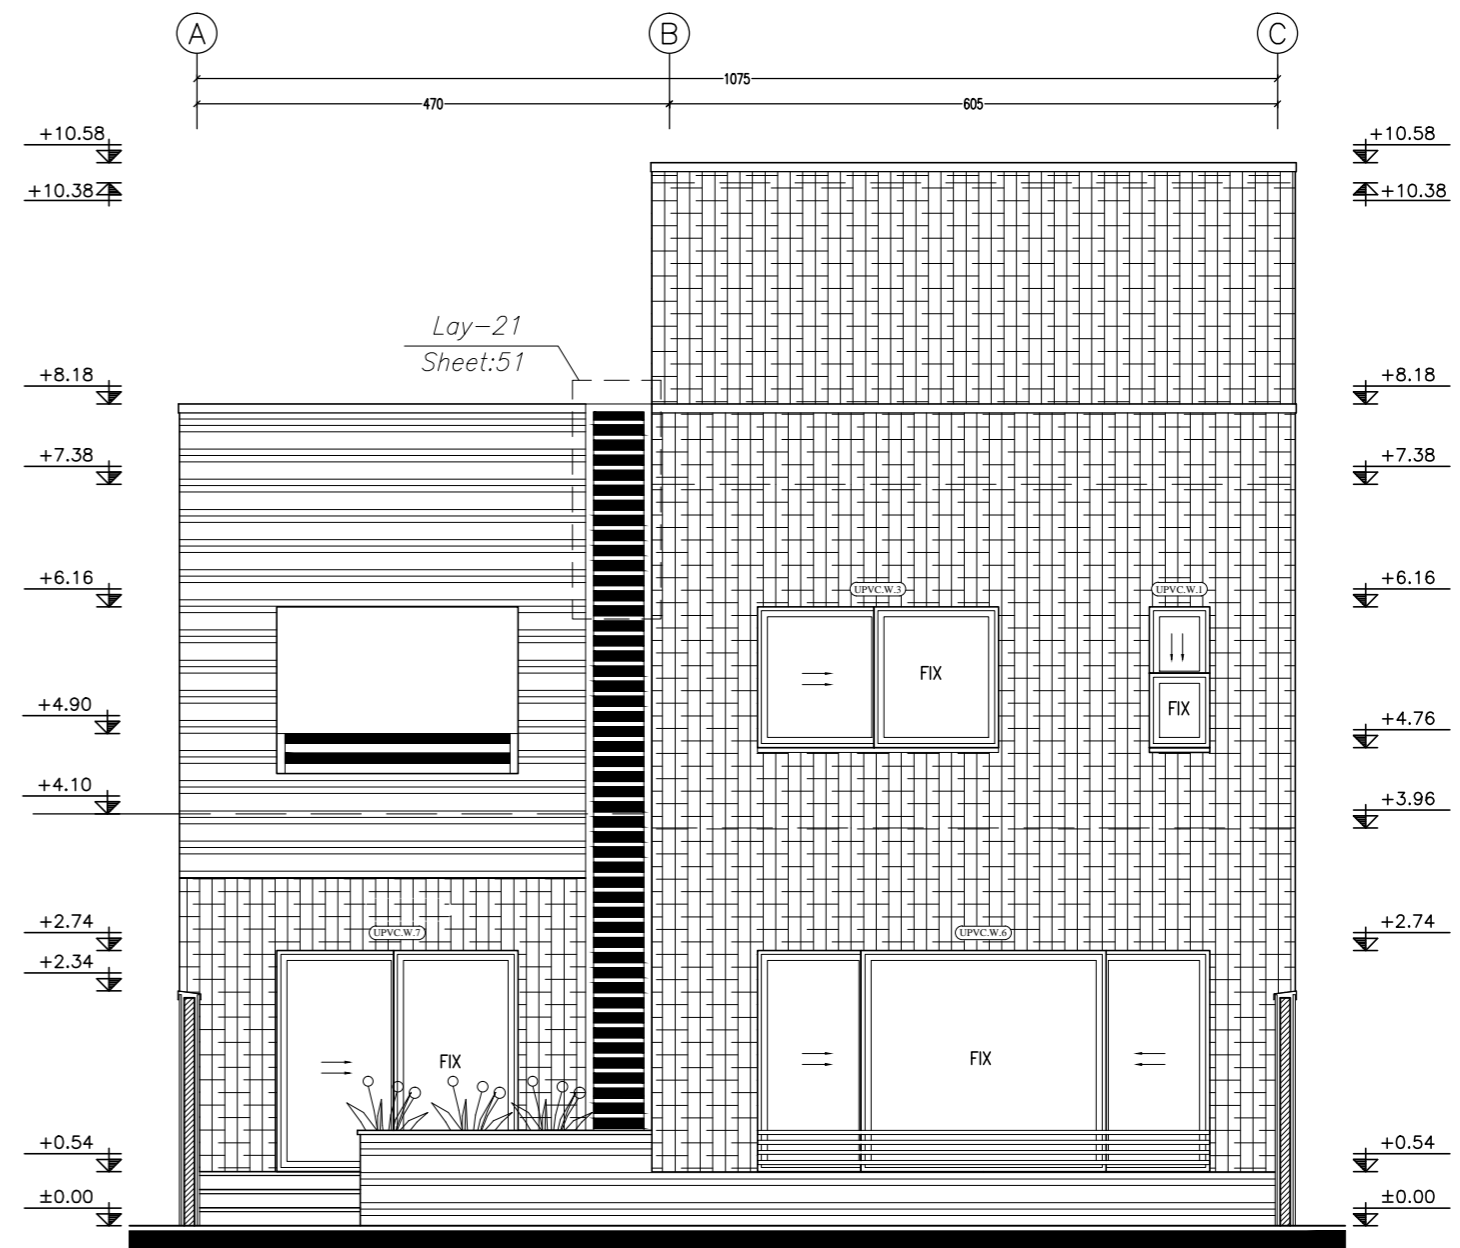

نمای شماره ۱

SC:1:50

- چوب HPL
- تراورتن حاجی آباد کرم به ضخامت ۳ سانتیمتر
- آجر نما با ابعاد و رنگ انتخابی (شرکت آدرخش هم)
- ایزوگام
- دیووش نام : ورق گالوانیزه پیش رنگ شده
- پنجره ها: UPVC

نمونه کار هنرجویان آموزش فاز دو
 مهندسین مشاور نقش شهر
 تلفن تماس ۰۹۱۲۷۹۹۵۹۱۲
 www.naghsheshahr.com

