


Wall Section-2  
sheet: 45&35 SC. 1:25



Wall Section-1  
sheet: 14 SC. 1:25

نمونه کار هنرجویان آموزش فاز دو  
مهندسین مشاور نقش شهر  
۰۹۱۳۷۹۹۵۹۱۲ تلفن تماس  
www.naghsheshahr.com

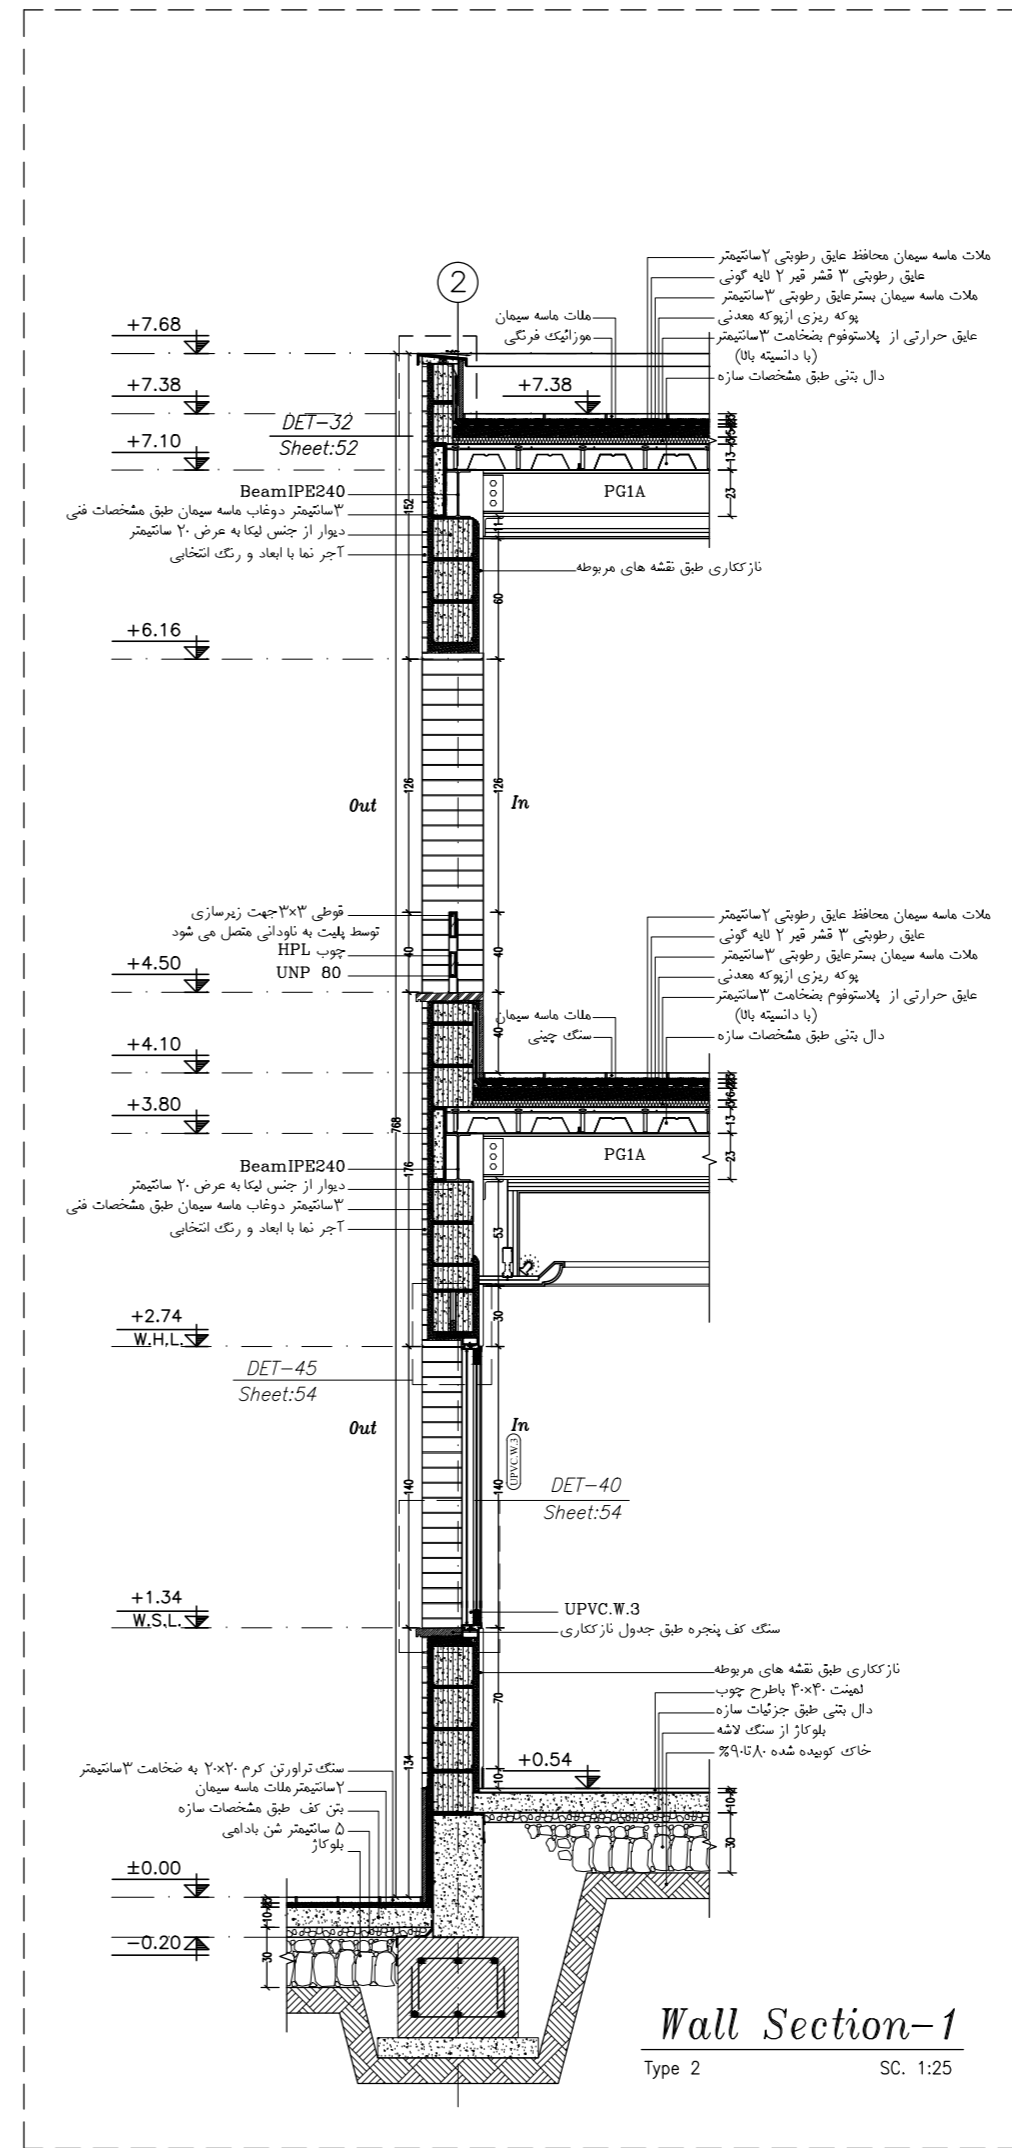