



- ① ورودی
- ② حیاط
- ③ سرویس
- ④ آشپزخانه
- ⑤ نهارخوری
- ⑥ پذیرایی
- ⑦ راه پله
- ⑧ تراس
- ⑨ خواب
- ⑩ حمام
- ⑪ نشیمن
- ⑫ بهار خواب

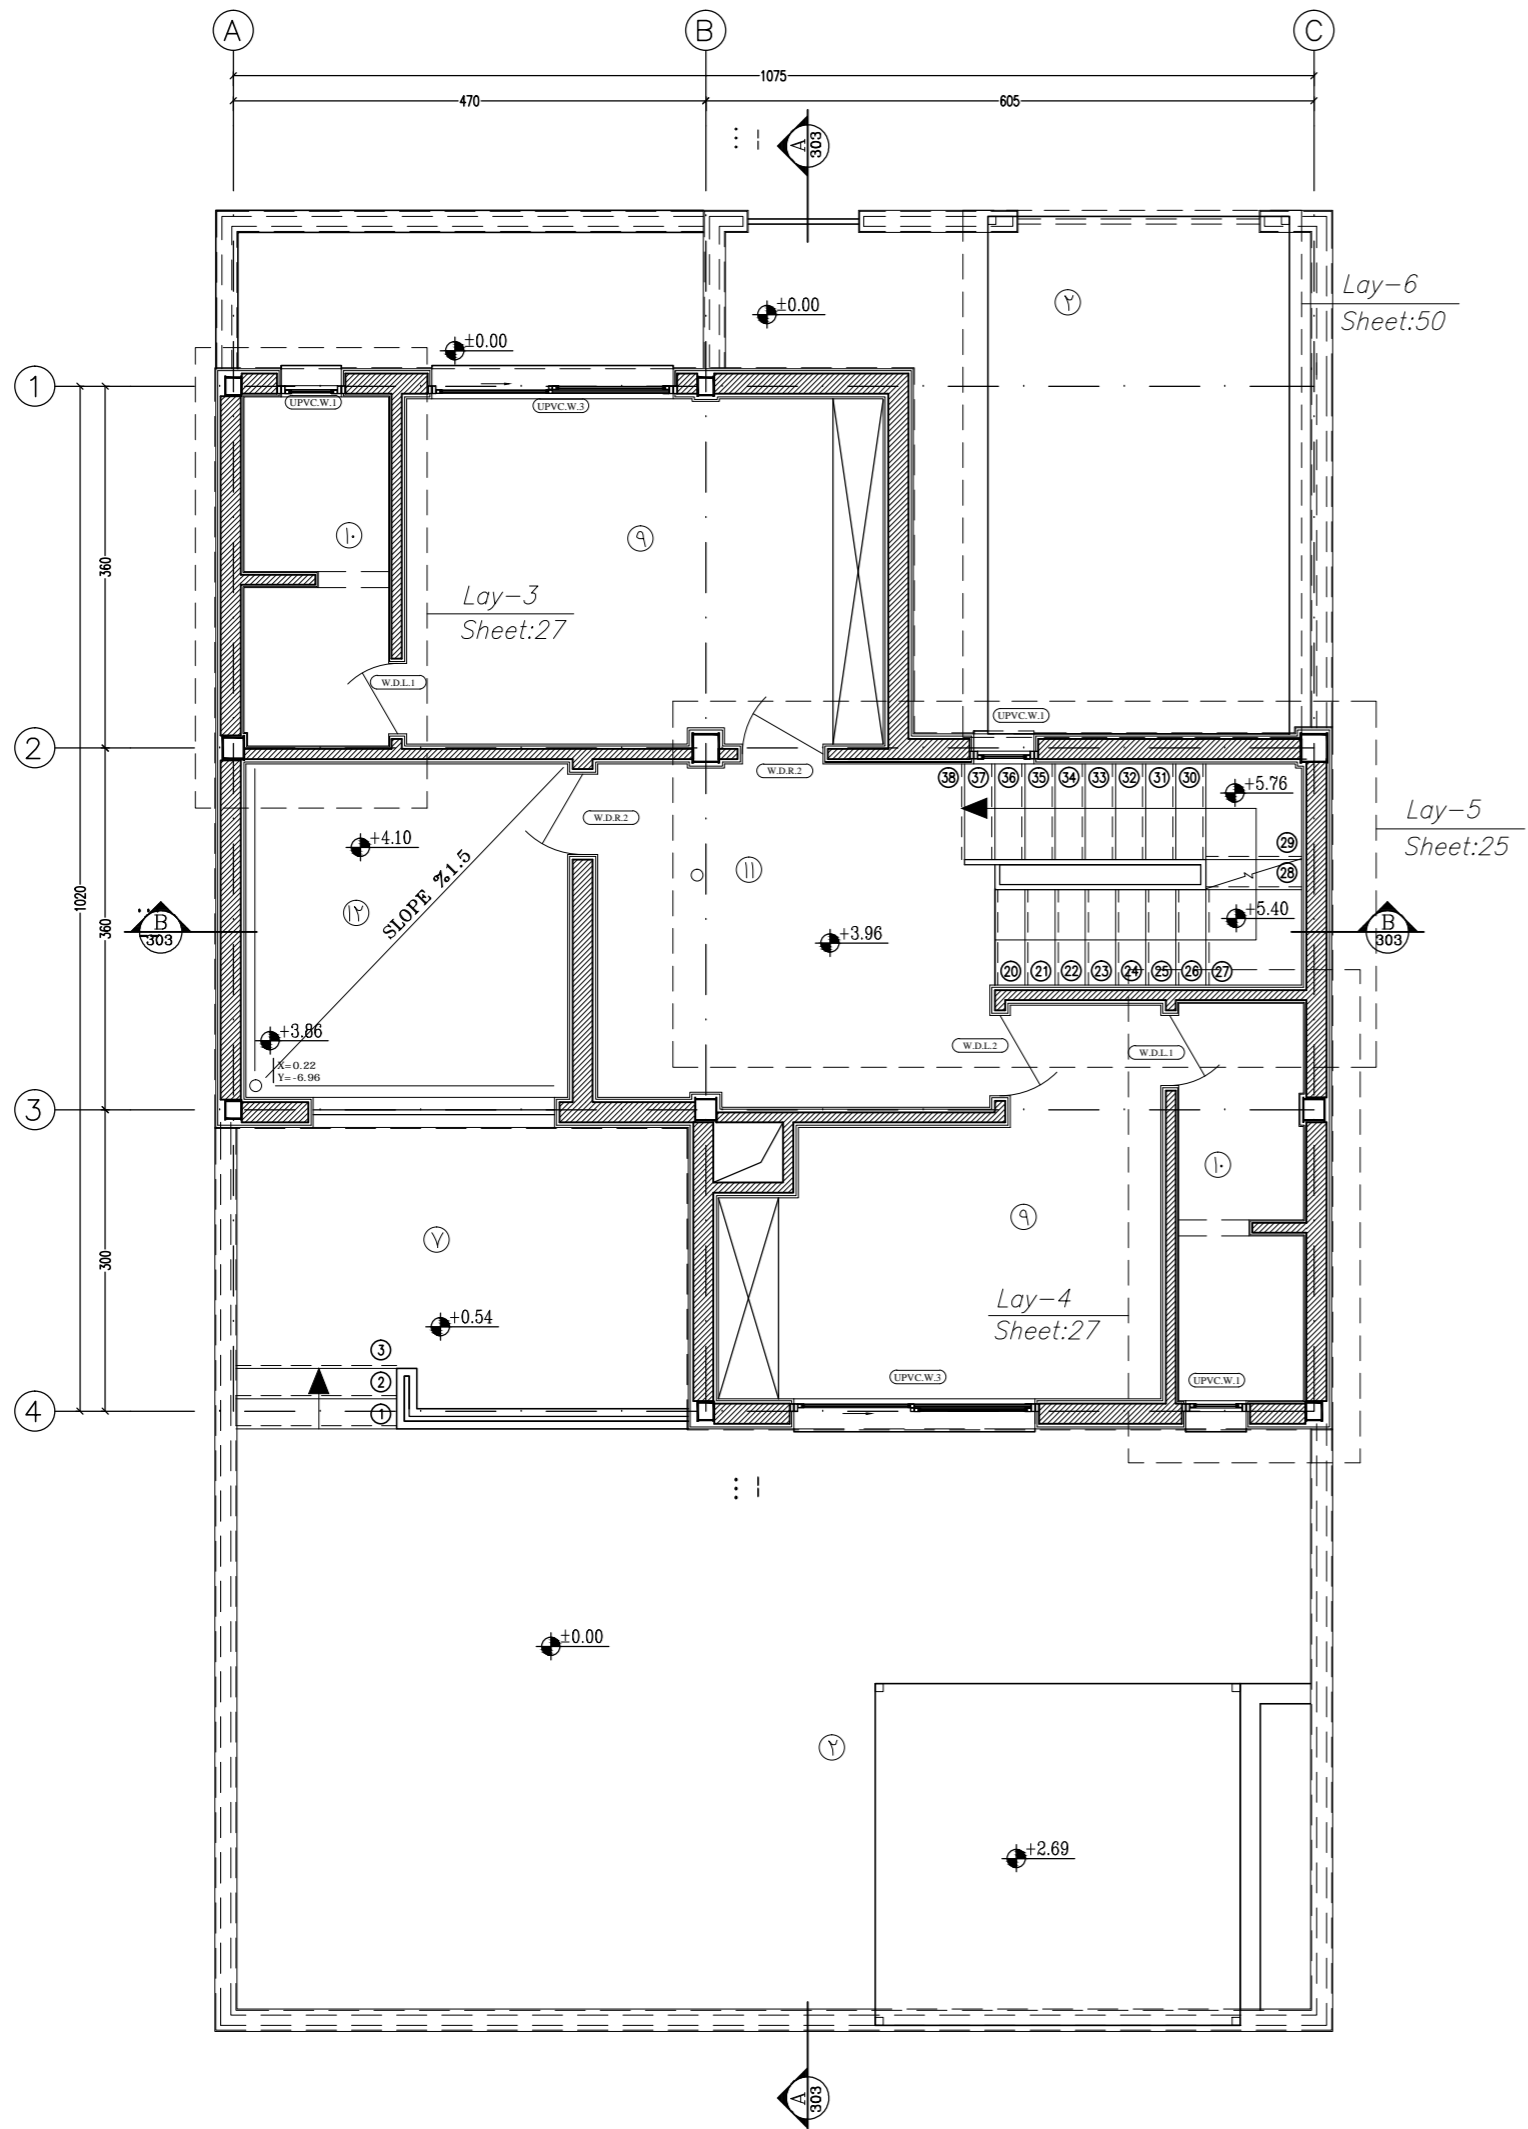


پلان ارجاعات طبقه اول

SC:1:50

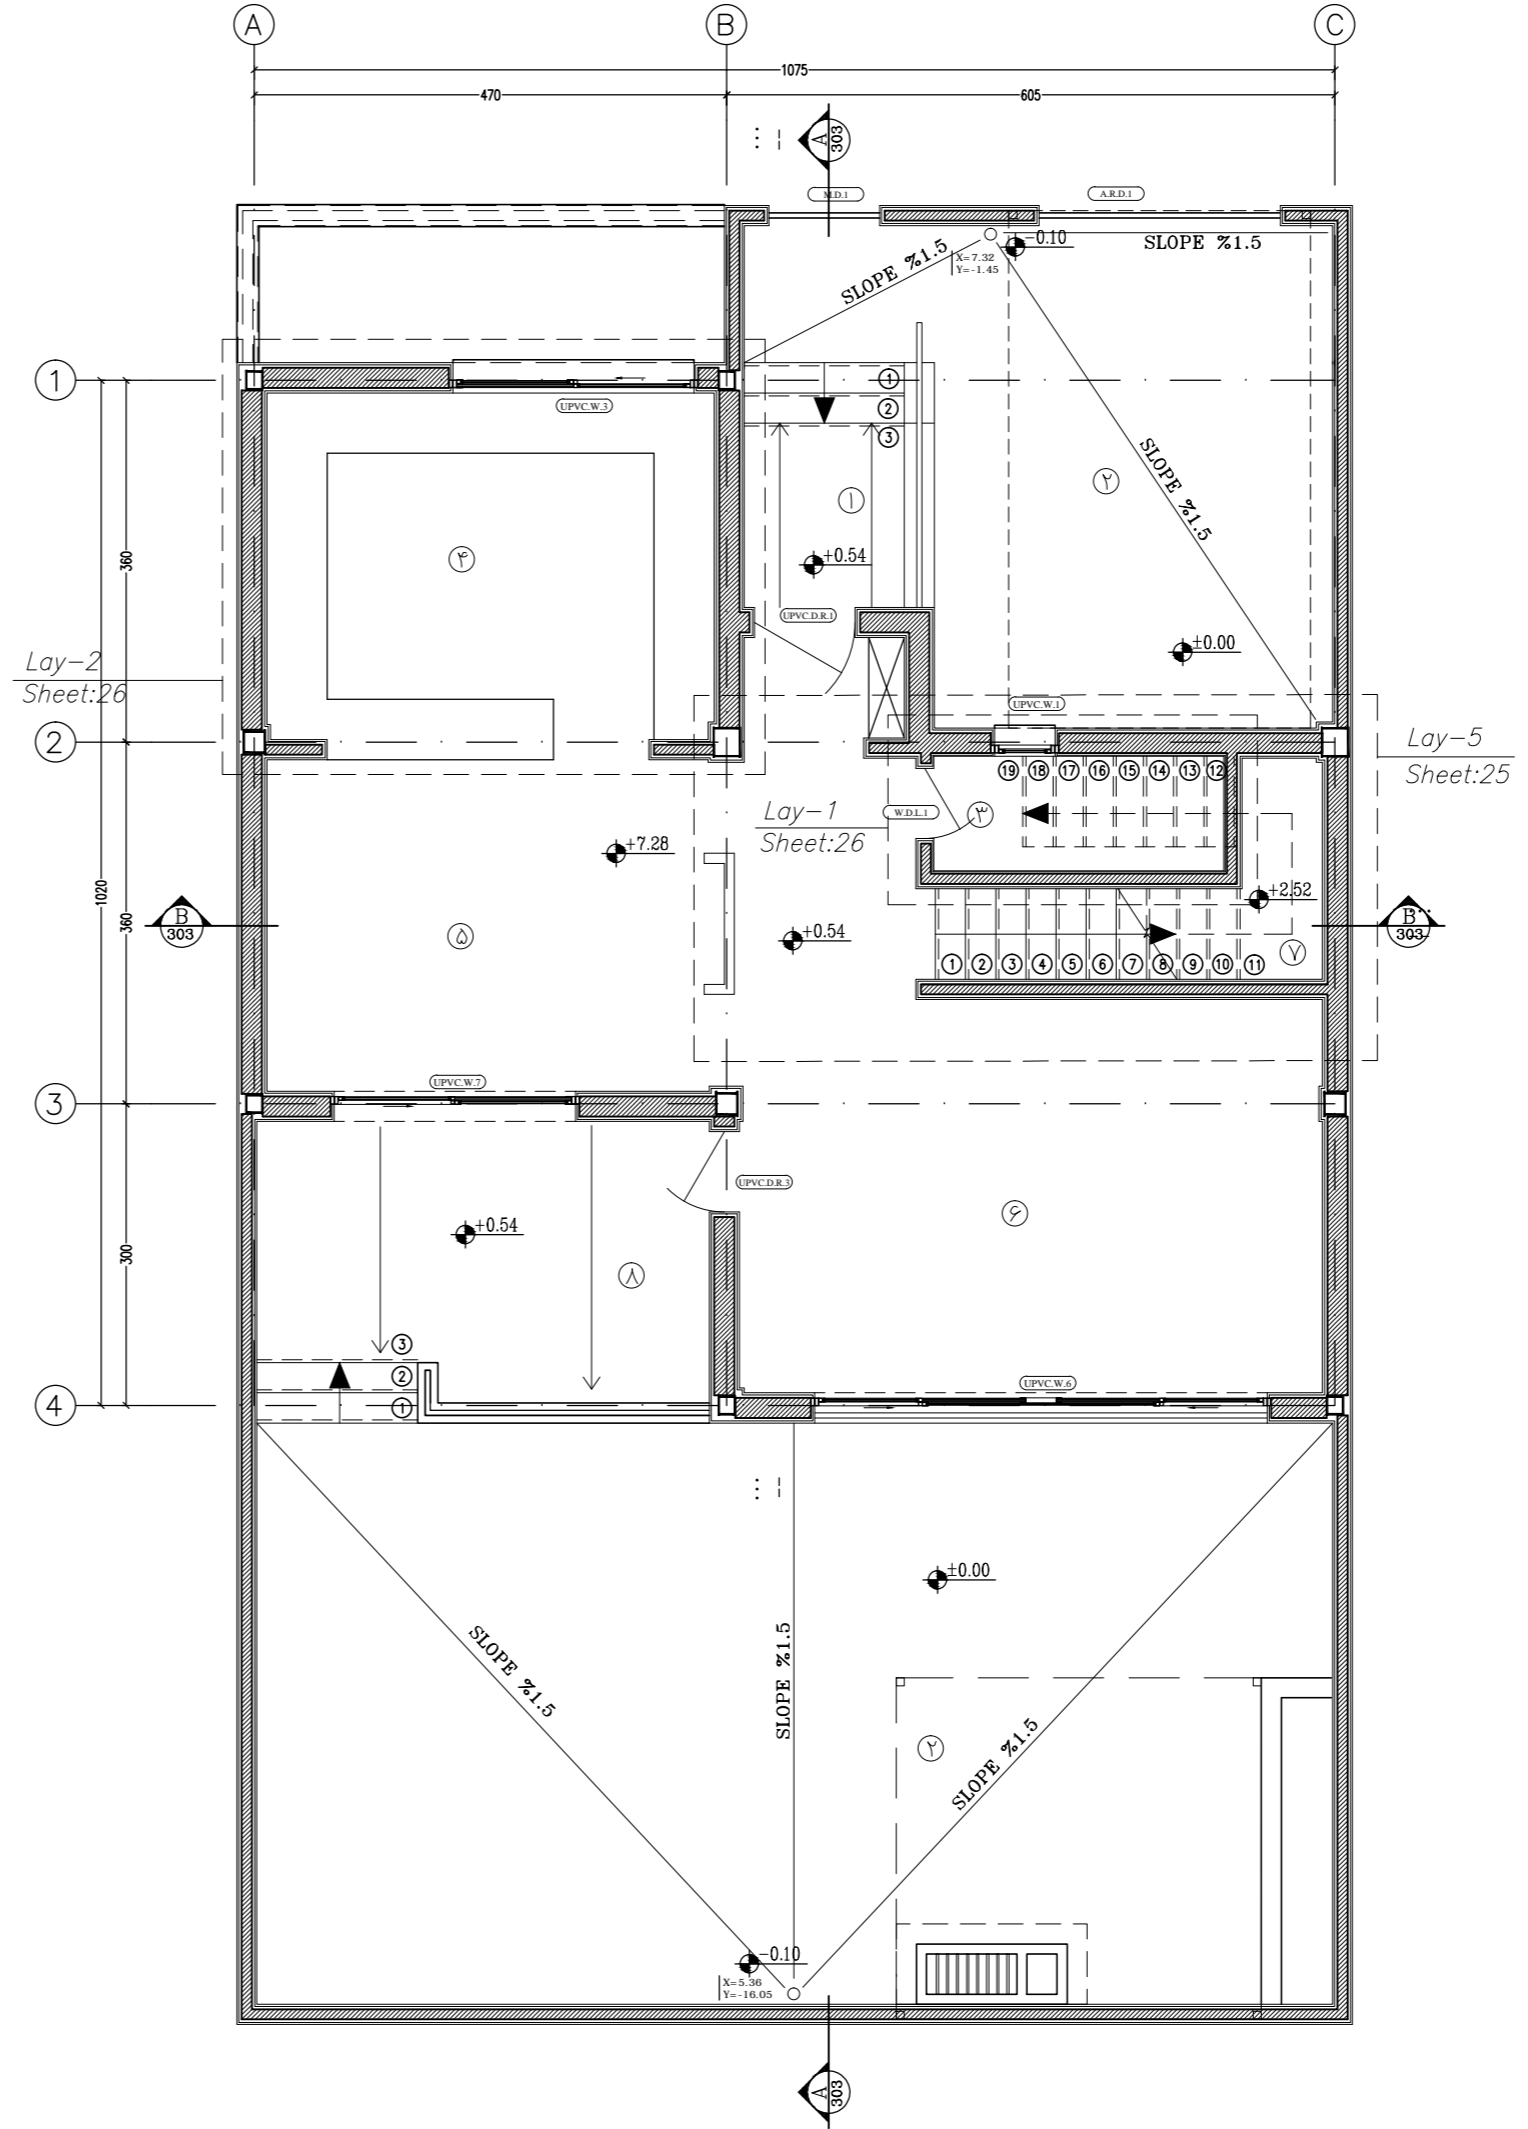

پلان ارجاعات طبقه همکف

SC:1:50

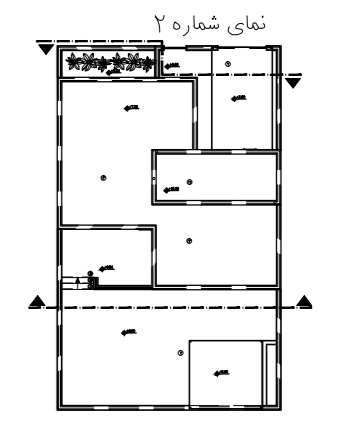

نقطه مبدا برای ارائه مشخصات کمانها آکس A-1

نمونه کار هنرجویان آموزش فاز دو
 مهندسین مشاور نقش شهر
 تلفن تماس ۰۹۱۲۷۹۹۵۹۱۲
 www.naghsheshahr.com

