



راهنمای نقشه تپ ۳

- ۷ حیاط
- ۱۳ بام
- ۱۲ خربشته

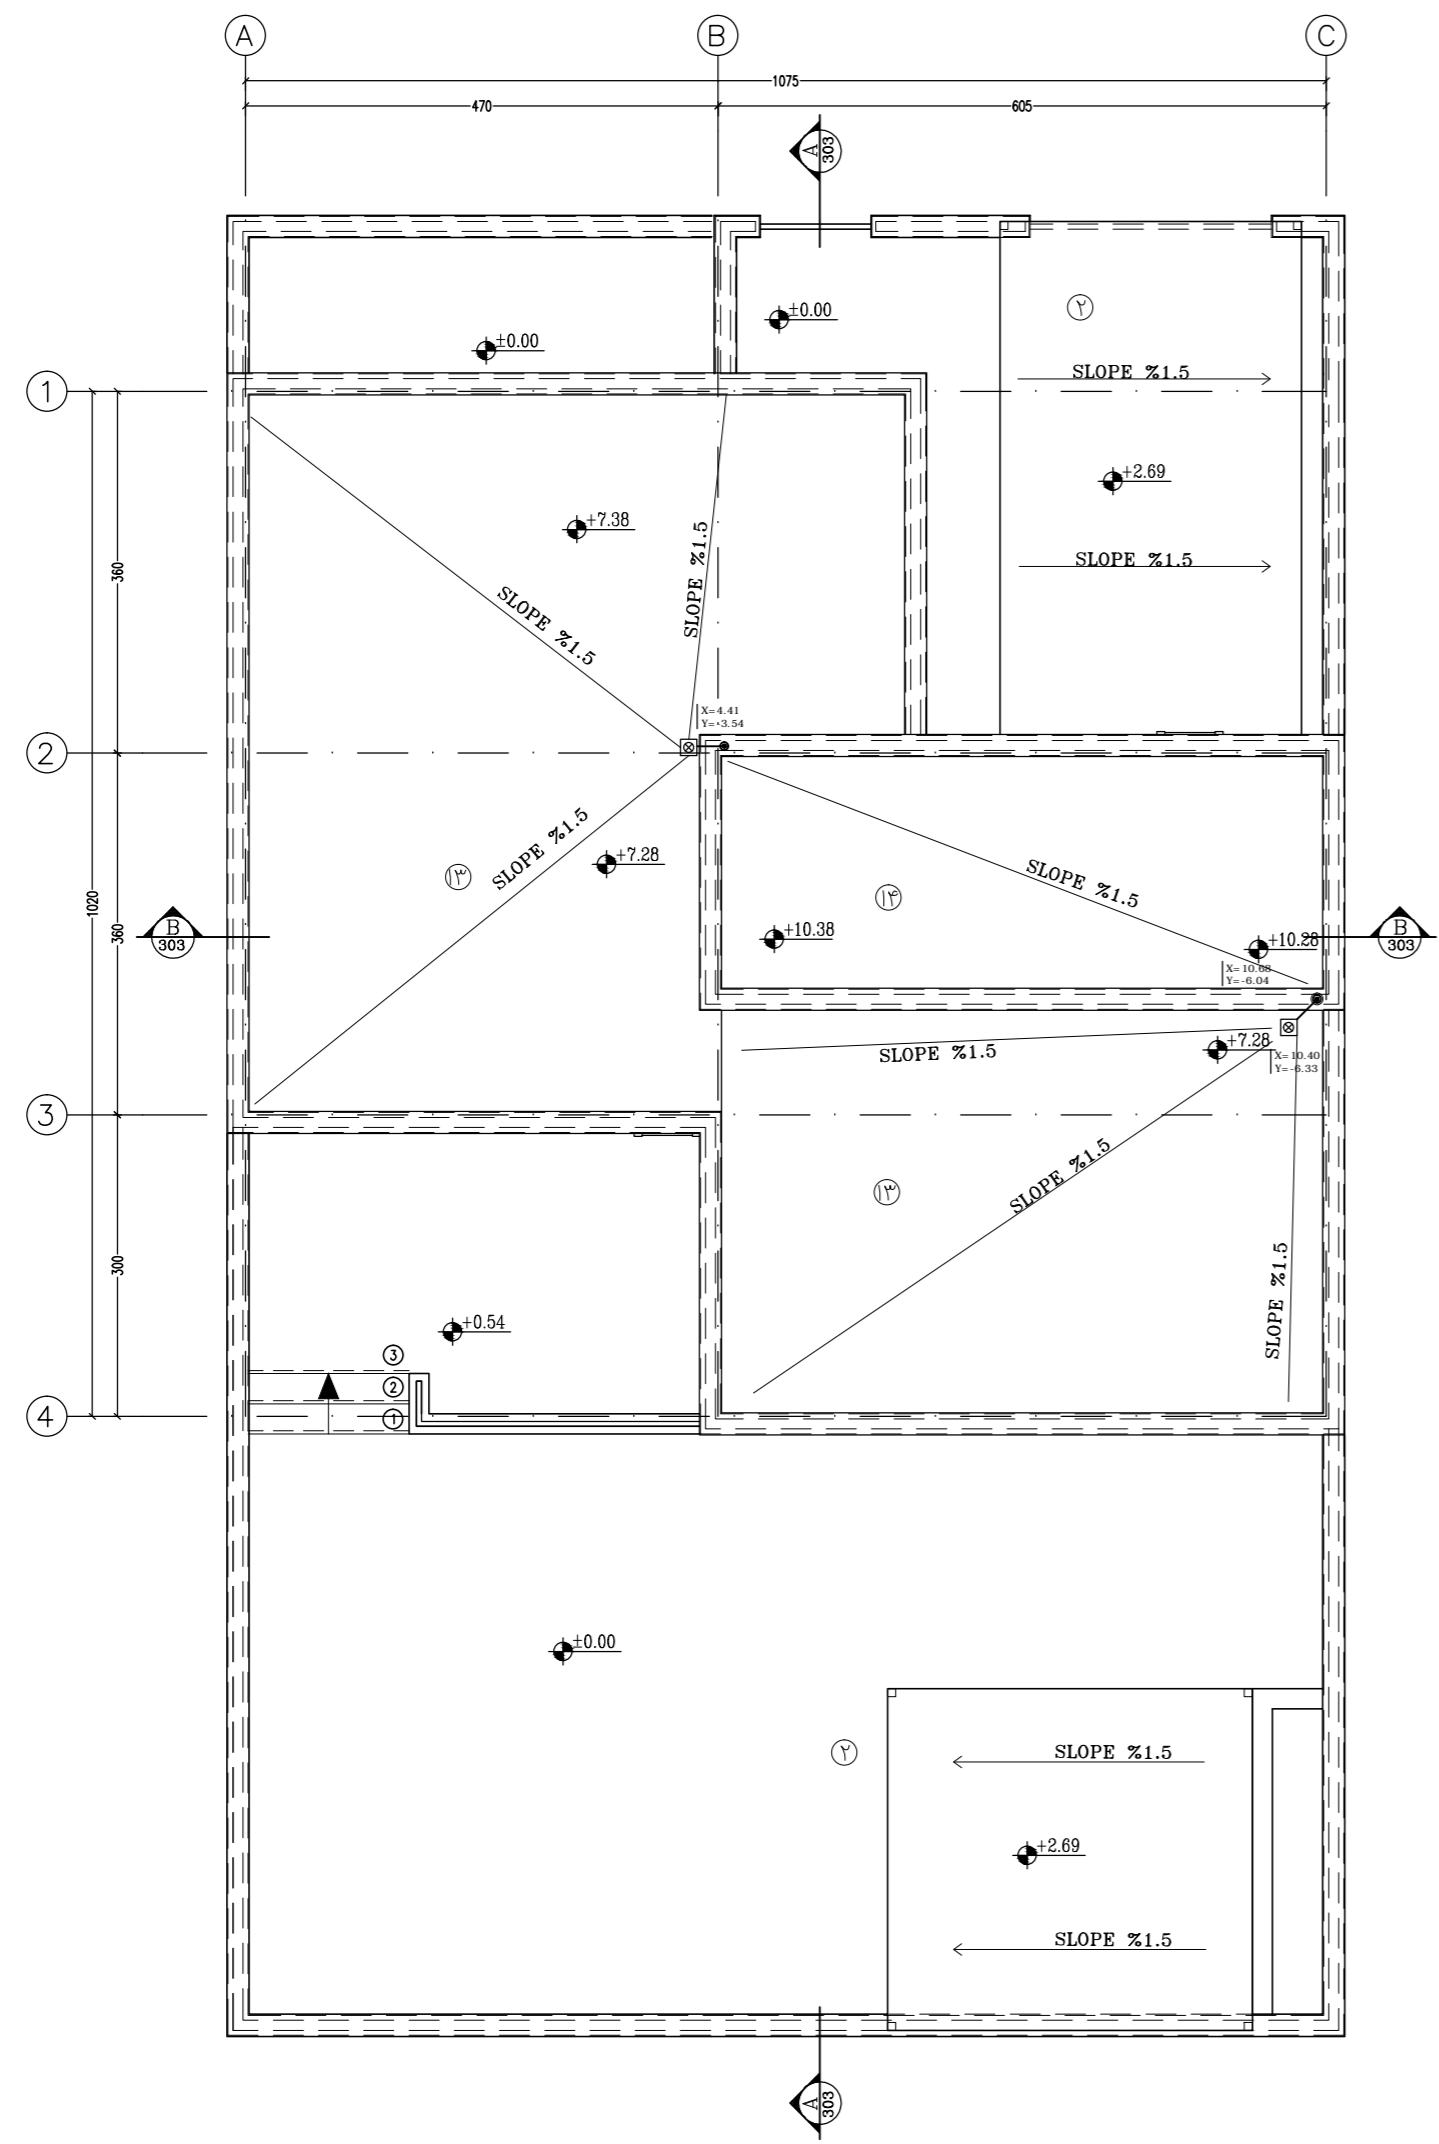

پلان شیپ بندی بام

SC:1:50

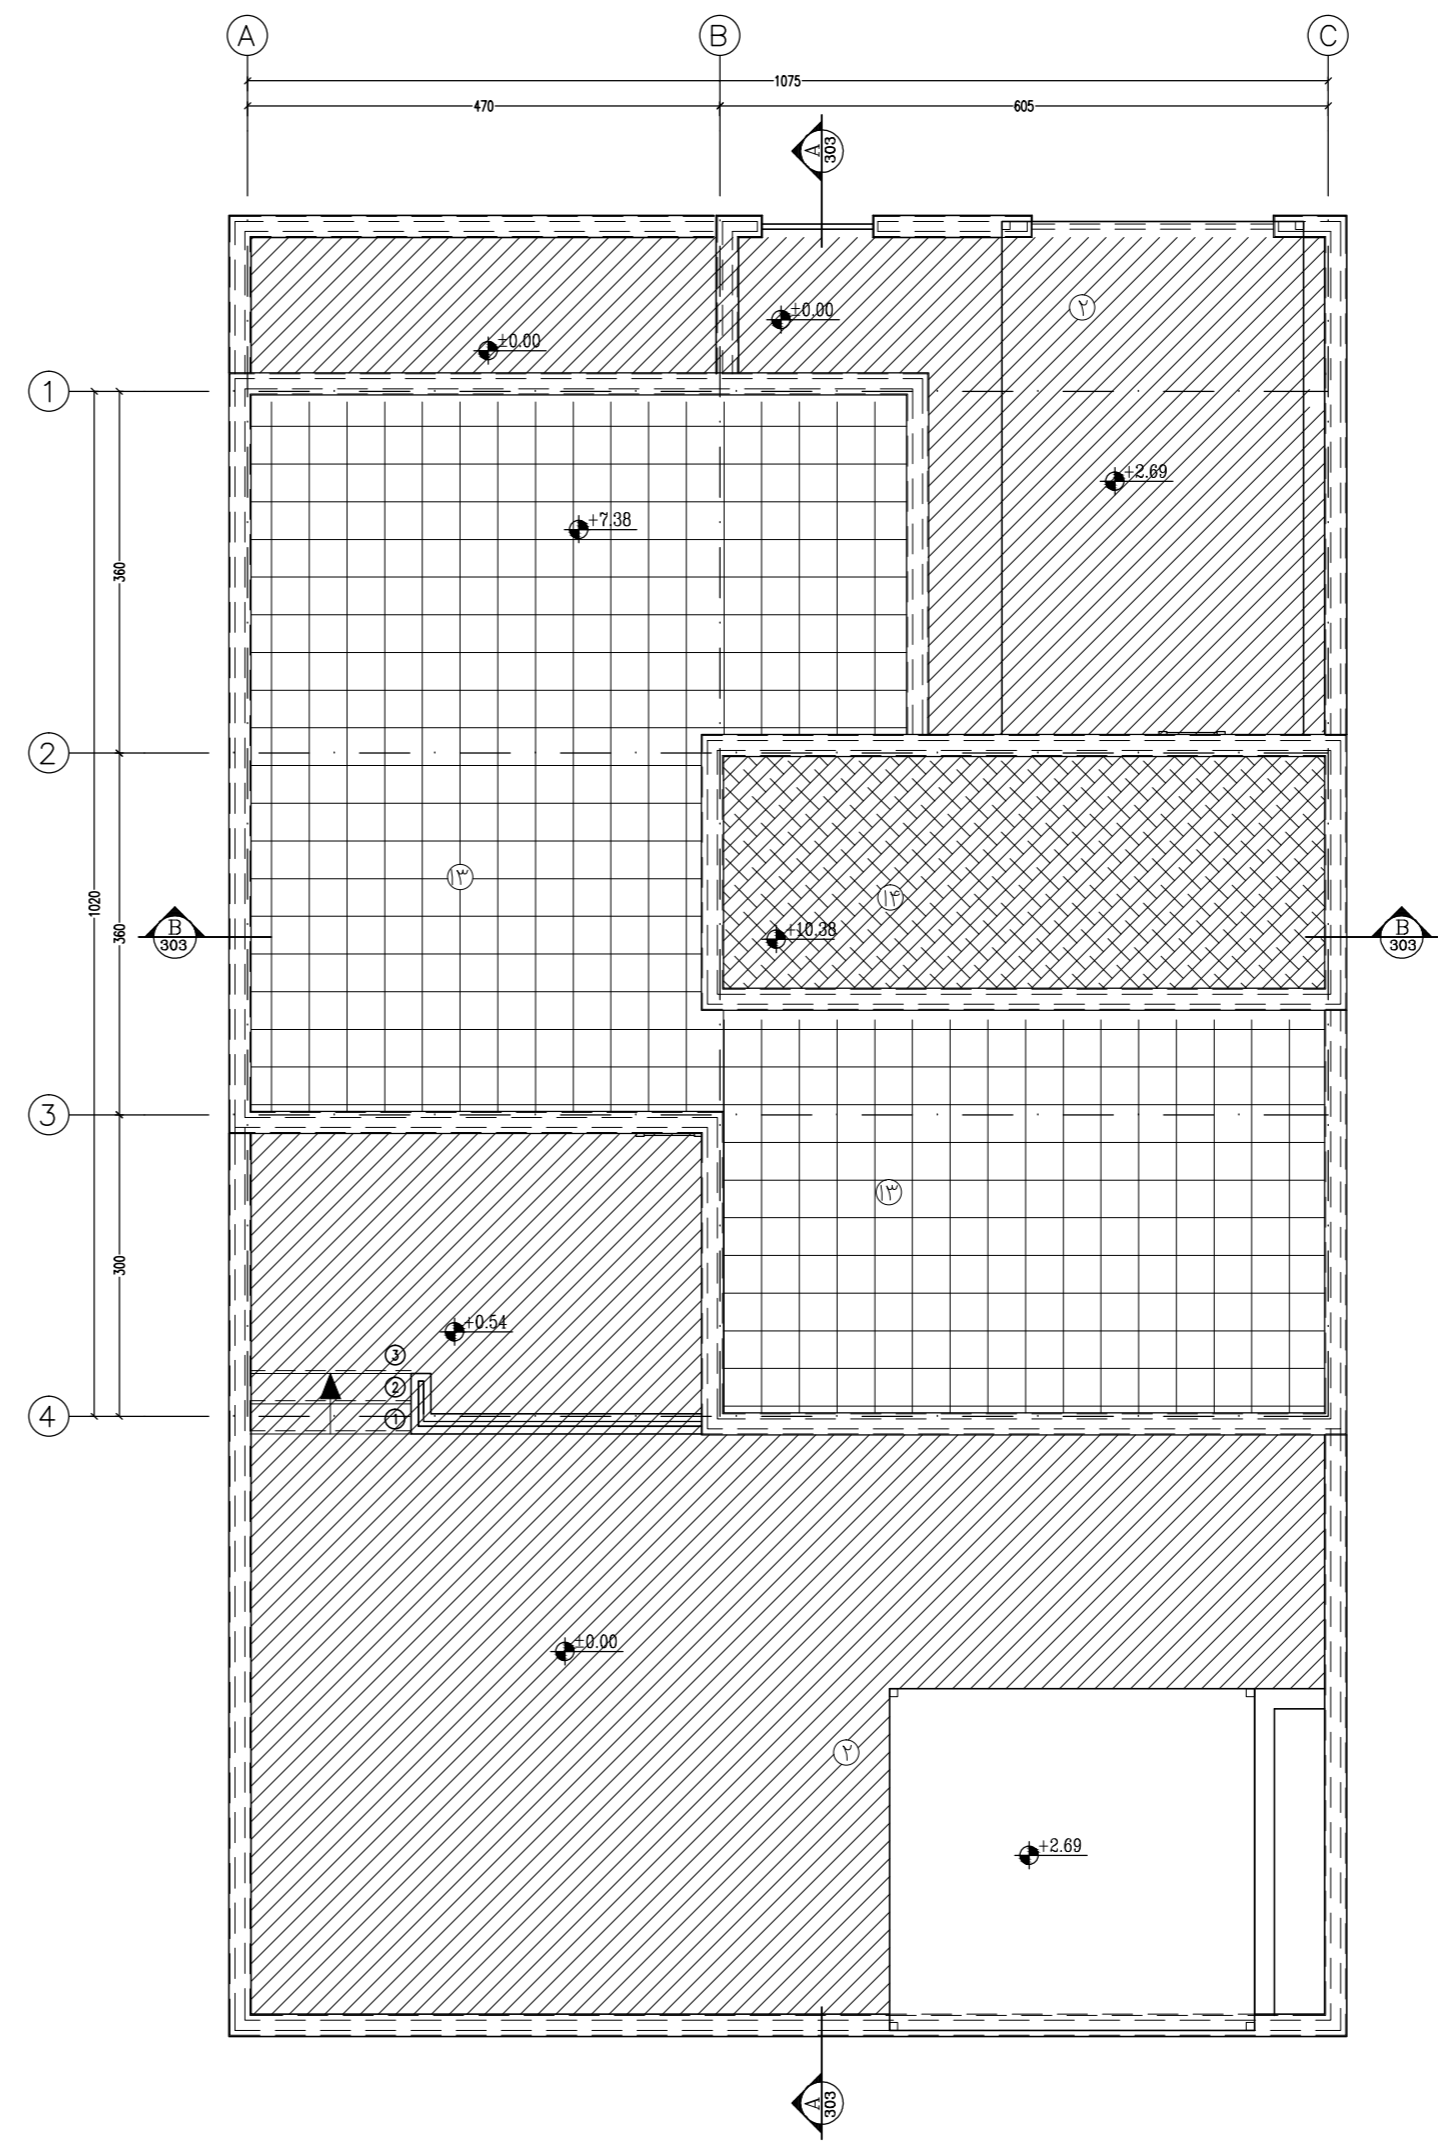

پلان کفسازی بام

SC:1:50

راهنمای کفسازی

- موزاییک فرنگی به ضخامت ۲٫۷ سانتیمتر
- ایزوگام
- سنگ تراورتن کرم ۲۰×۲۰

نمونه کار هنرجویان آموزش فاز دو
 مهندسین مشاور نقش شهر
 تلفن تماس ۰۹۱۲۷۹۹۵۹۱۲
 www.naghsheshahr.com

