



راهنمای نقشه تیپ ۳

- ① ورودی
- ② حیاط
- ③ سرویس
- ④ آشپزخانه
- ⑤ نهارخوری
- ⑥ پذیرایی
- ⑦ راه پله
- ⑧ تراس
- ⑨ خواب
- ⑩ حمام
- ⑪ نشیمن
- ⑫ بهار خواب

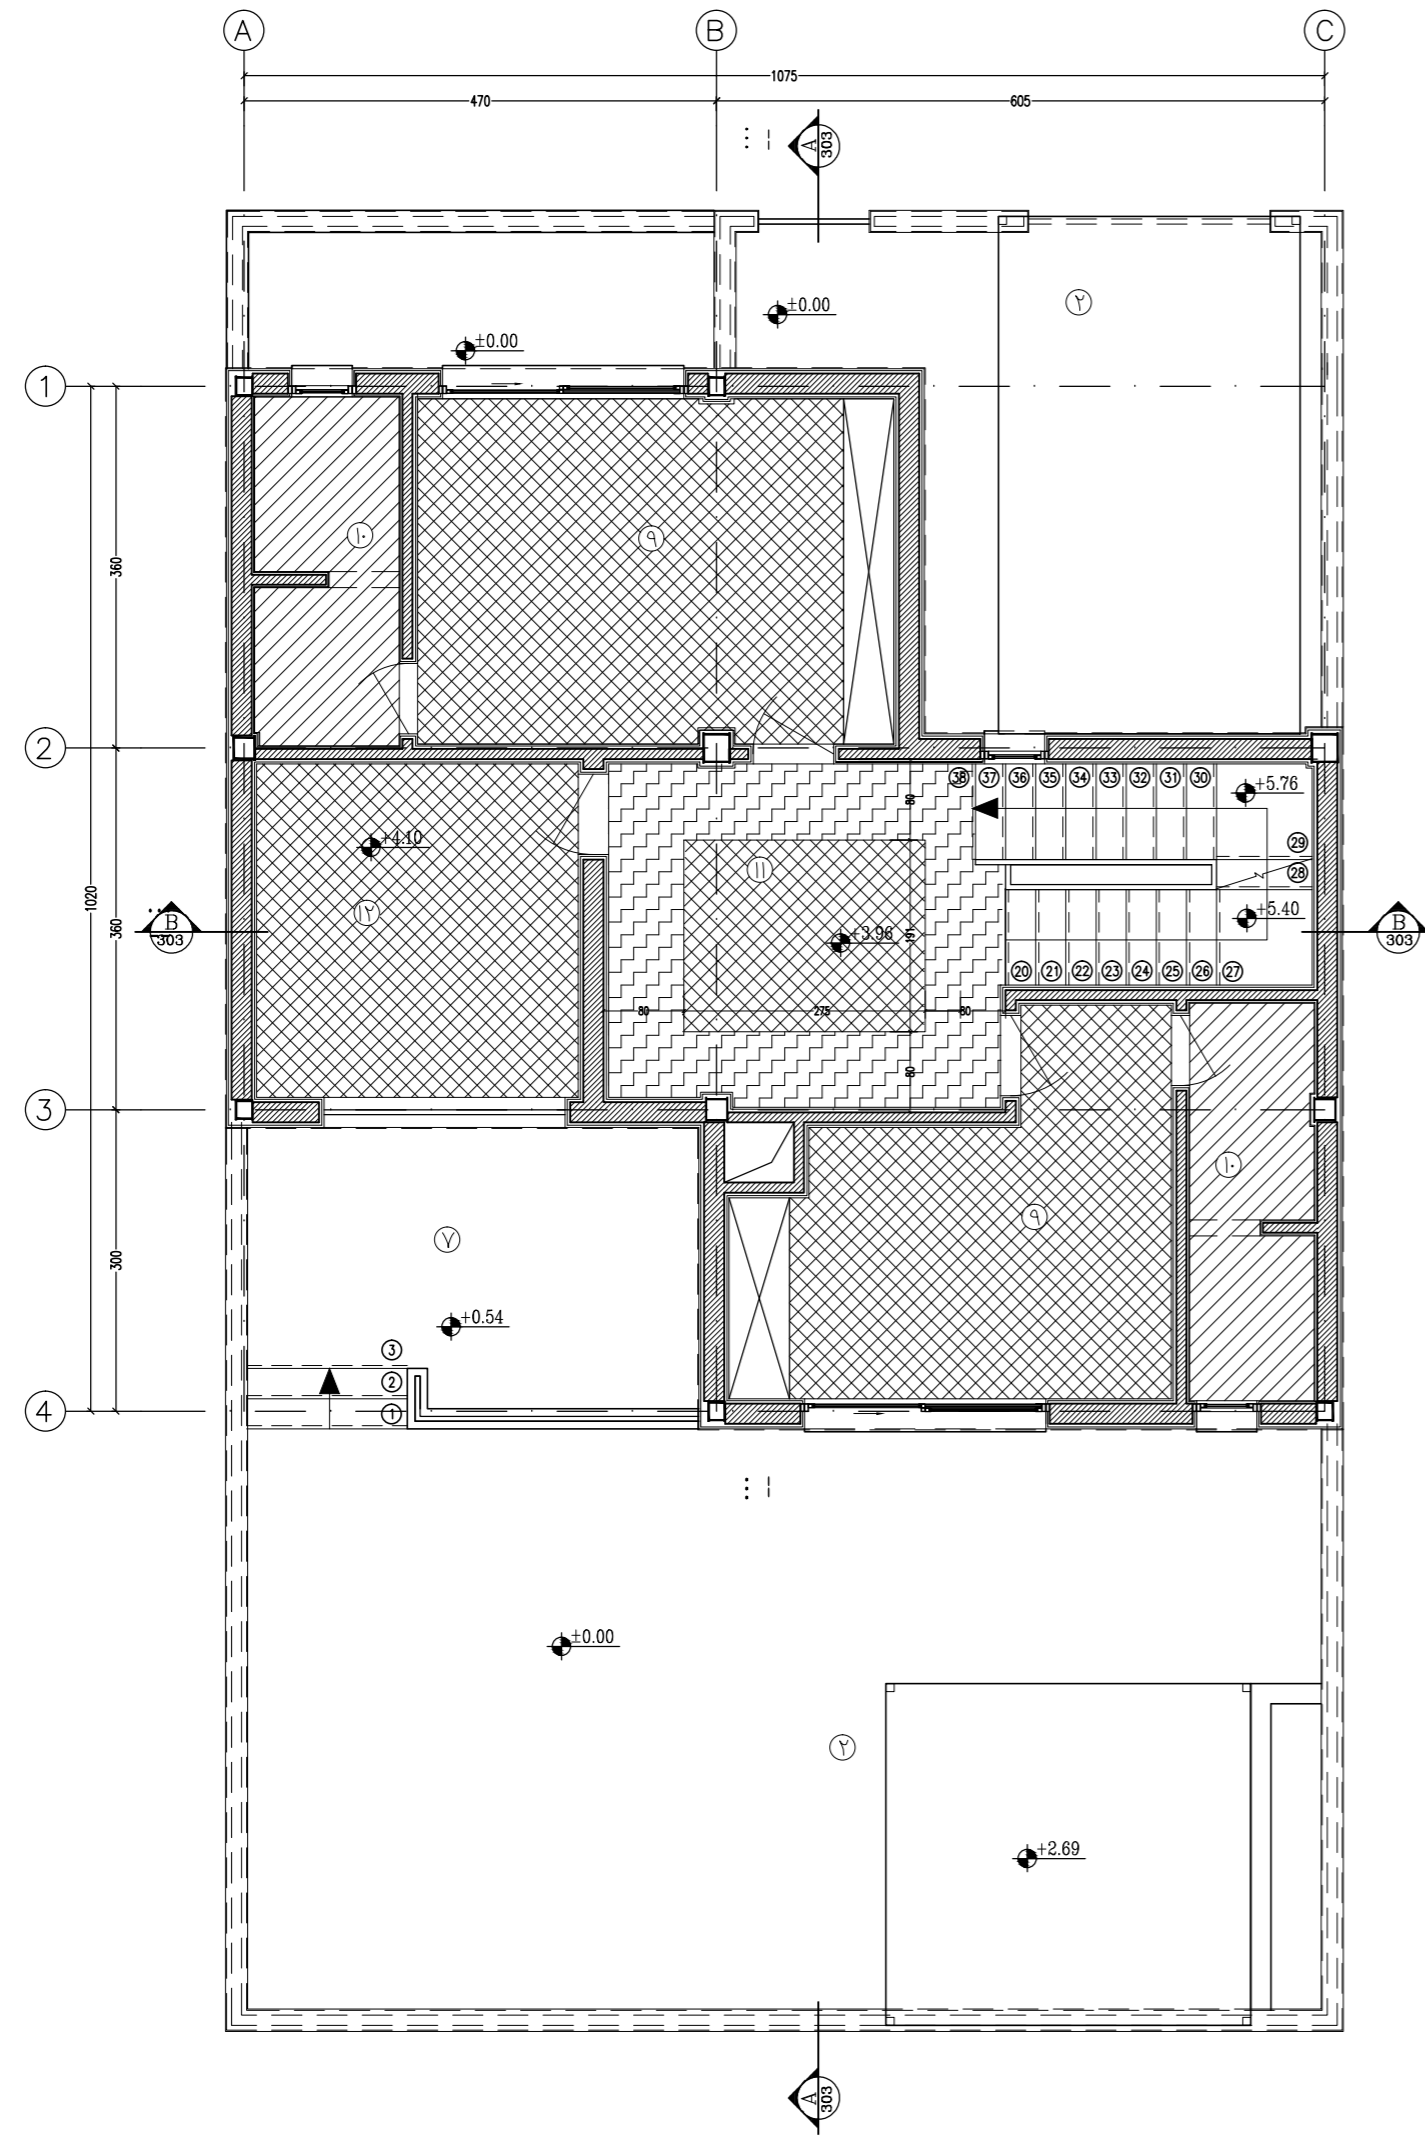

پلانی سقف کاذب طبقه اول

SC:1:50

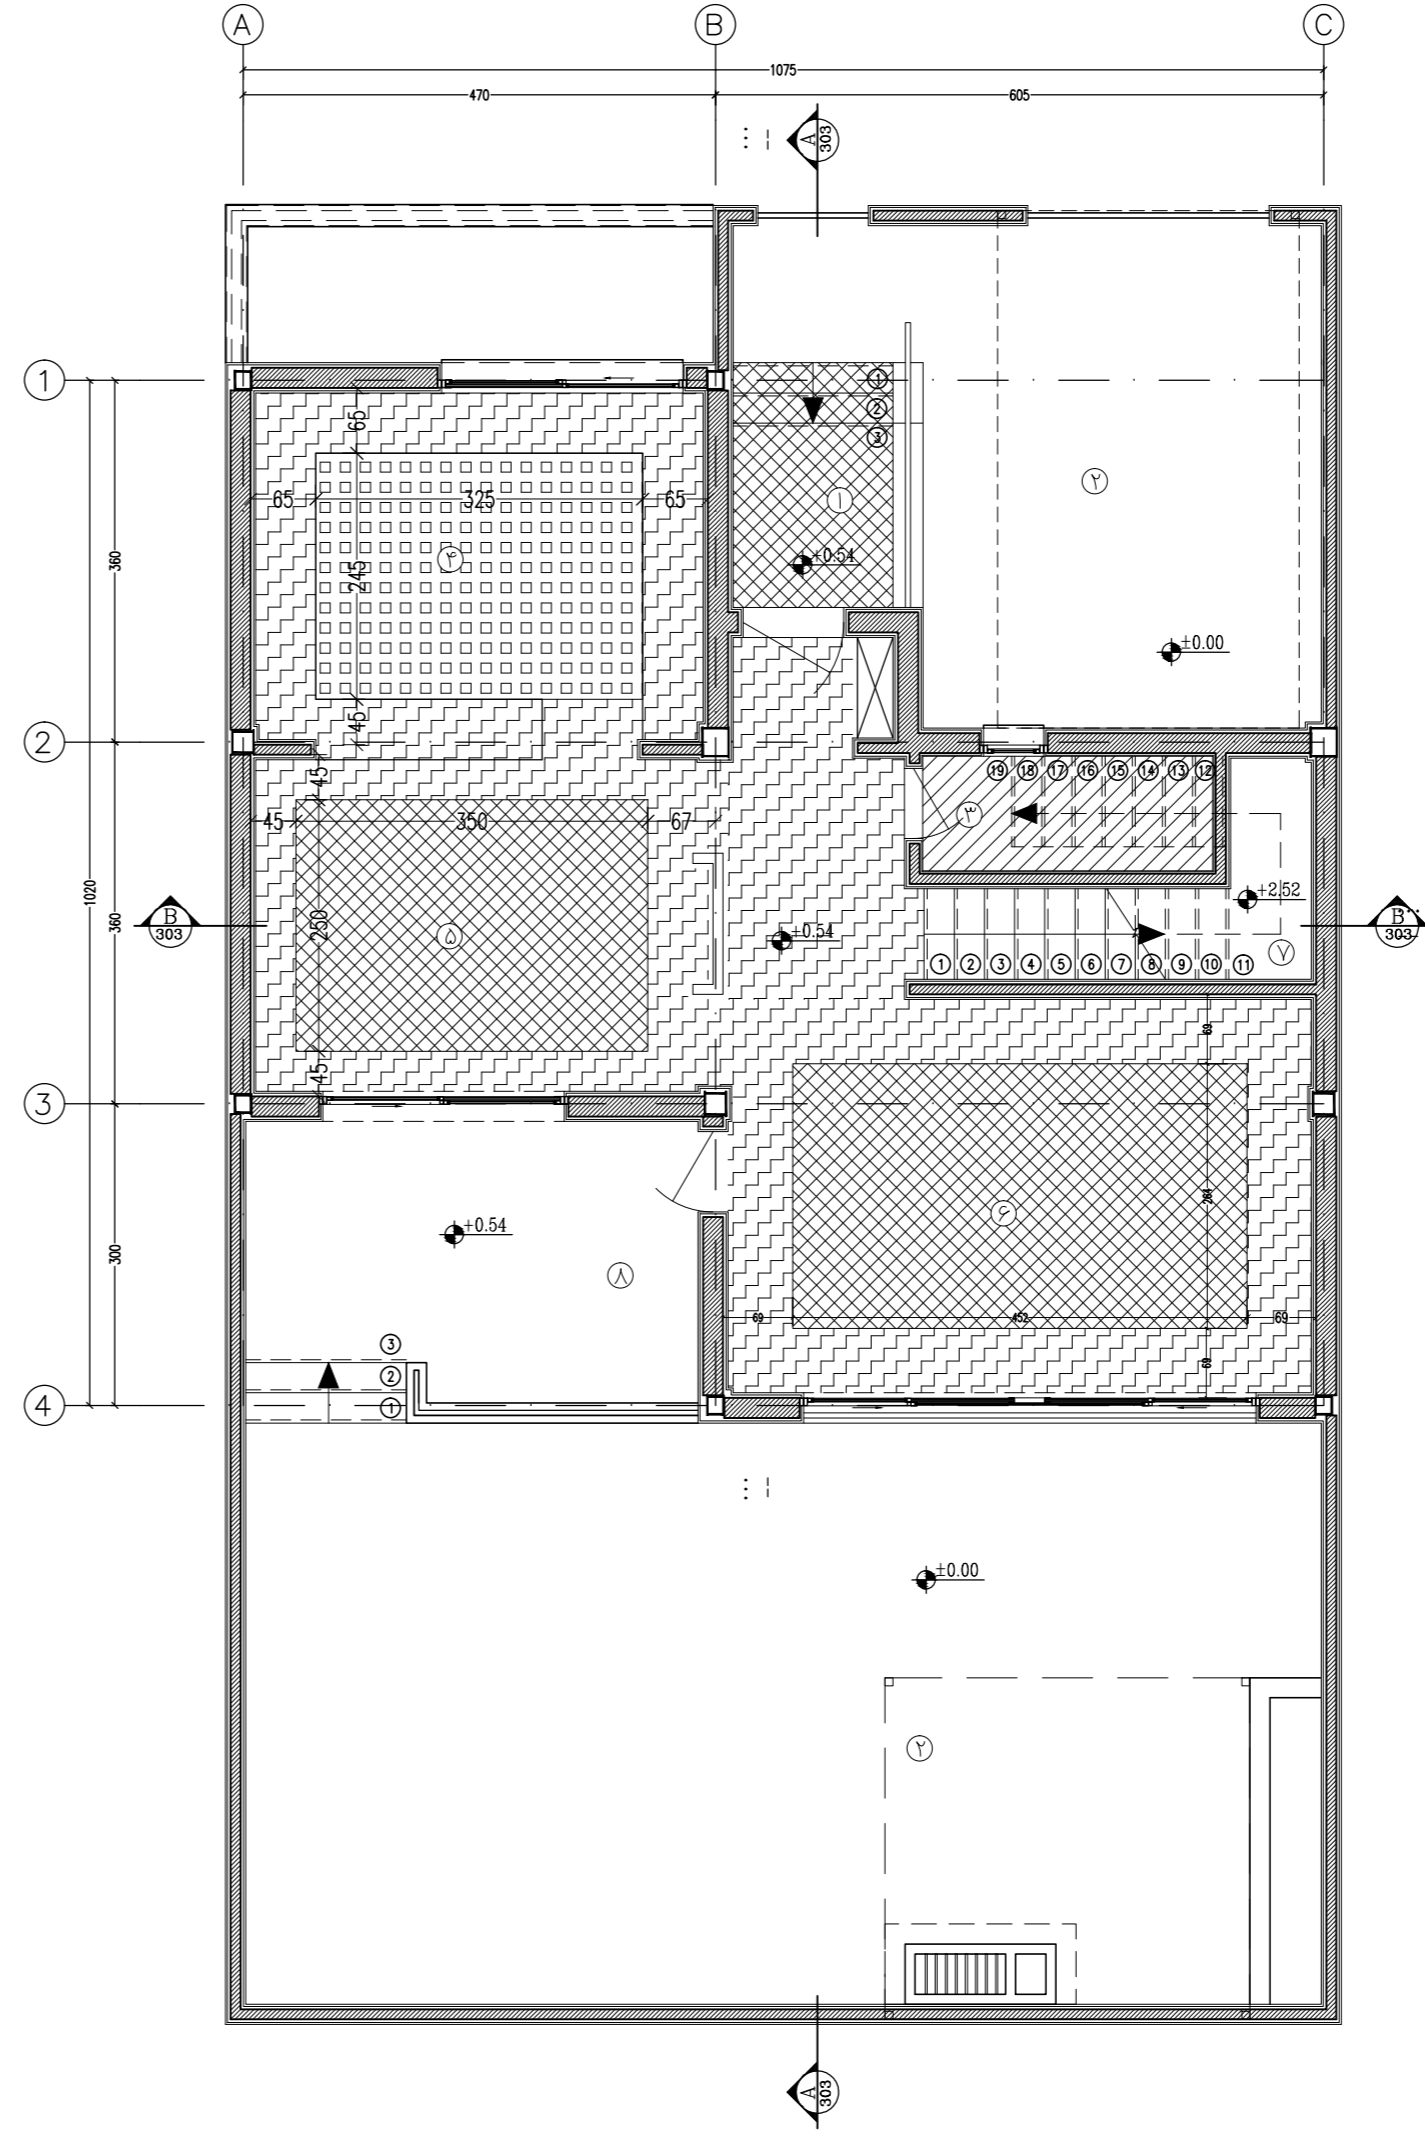

پلانی سقف کاذب طبقه دوم

SC:1:50

راهنمای سقف کاذب

- سقف کاذب دامپا در ارتفاع ۲٫۶۰ متر از کف تمام شده
- سقف کاذب ساده کناف در ارتفاع ۲٫۵۰ متر از کف تمام شده
- سقف کاذب از گچ و رابیتس و تایل شیشه مات در ارتفاع ۲٫۸۵ متر از کف تمام شده
- سقف از گچ و رابیتس در ارتفاع زیر سازه

نمونه کار هنرجویان آموزش فاز دو  
 مهندسین مشاور نقش شهر  
 تلفن تماس ۰۹۱۲۷۹۹۵۹۱۲  
 www.naghsheshahr.com

