



راهنمای نقشه تپ ۳

- ① ورودی
- ② حیاط
- ③ سرویس
- ④ آشپزخانه
- ⑤ نهارخوری
- ⑥ پذیرایی
- ⑦ راه پله
- ⑧ تراس
- ⑨ خواب
- ⑩ حمام
- ⑪ نشیمن
- ⑫ بهار خواب

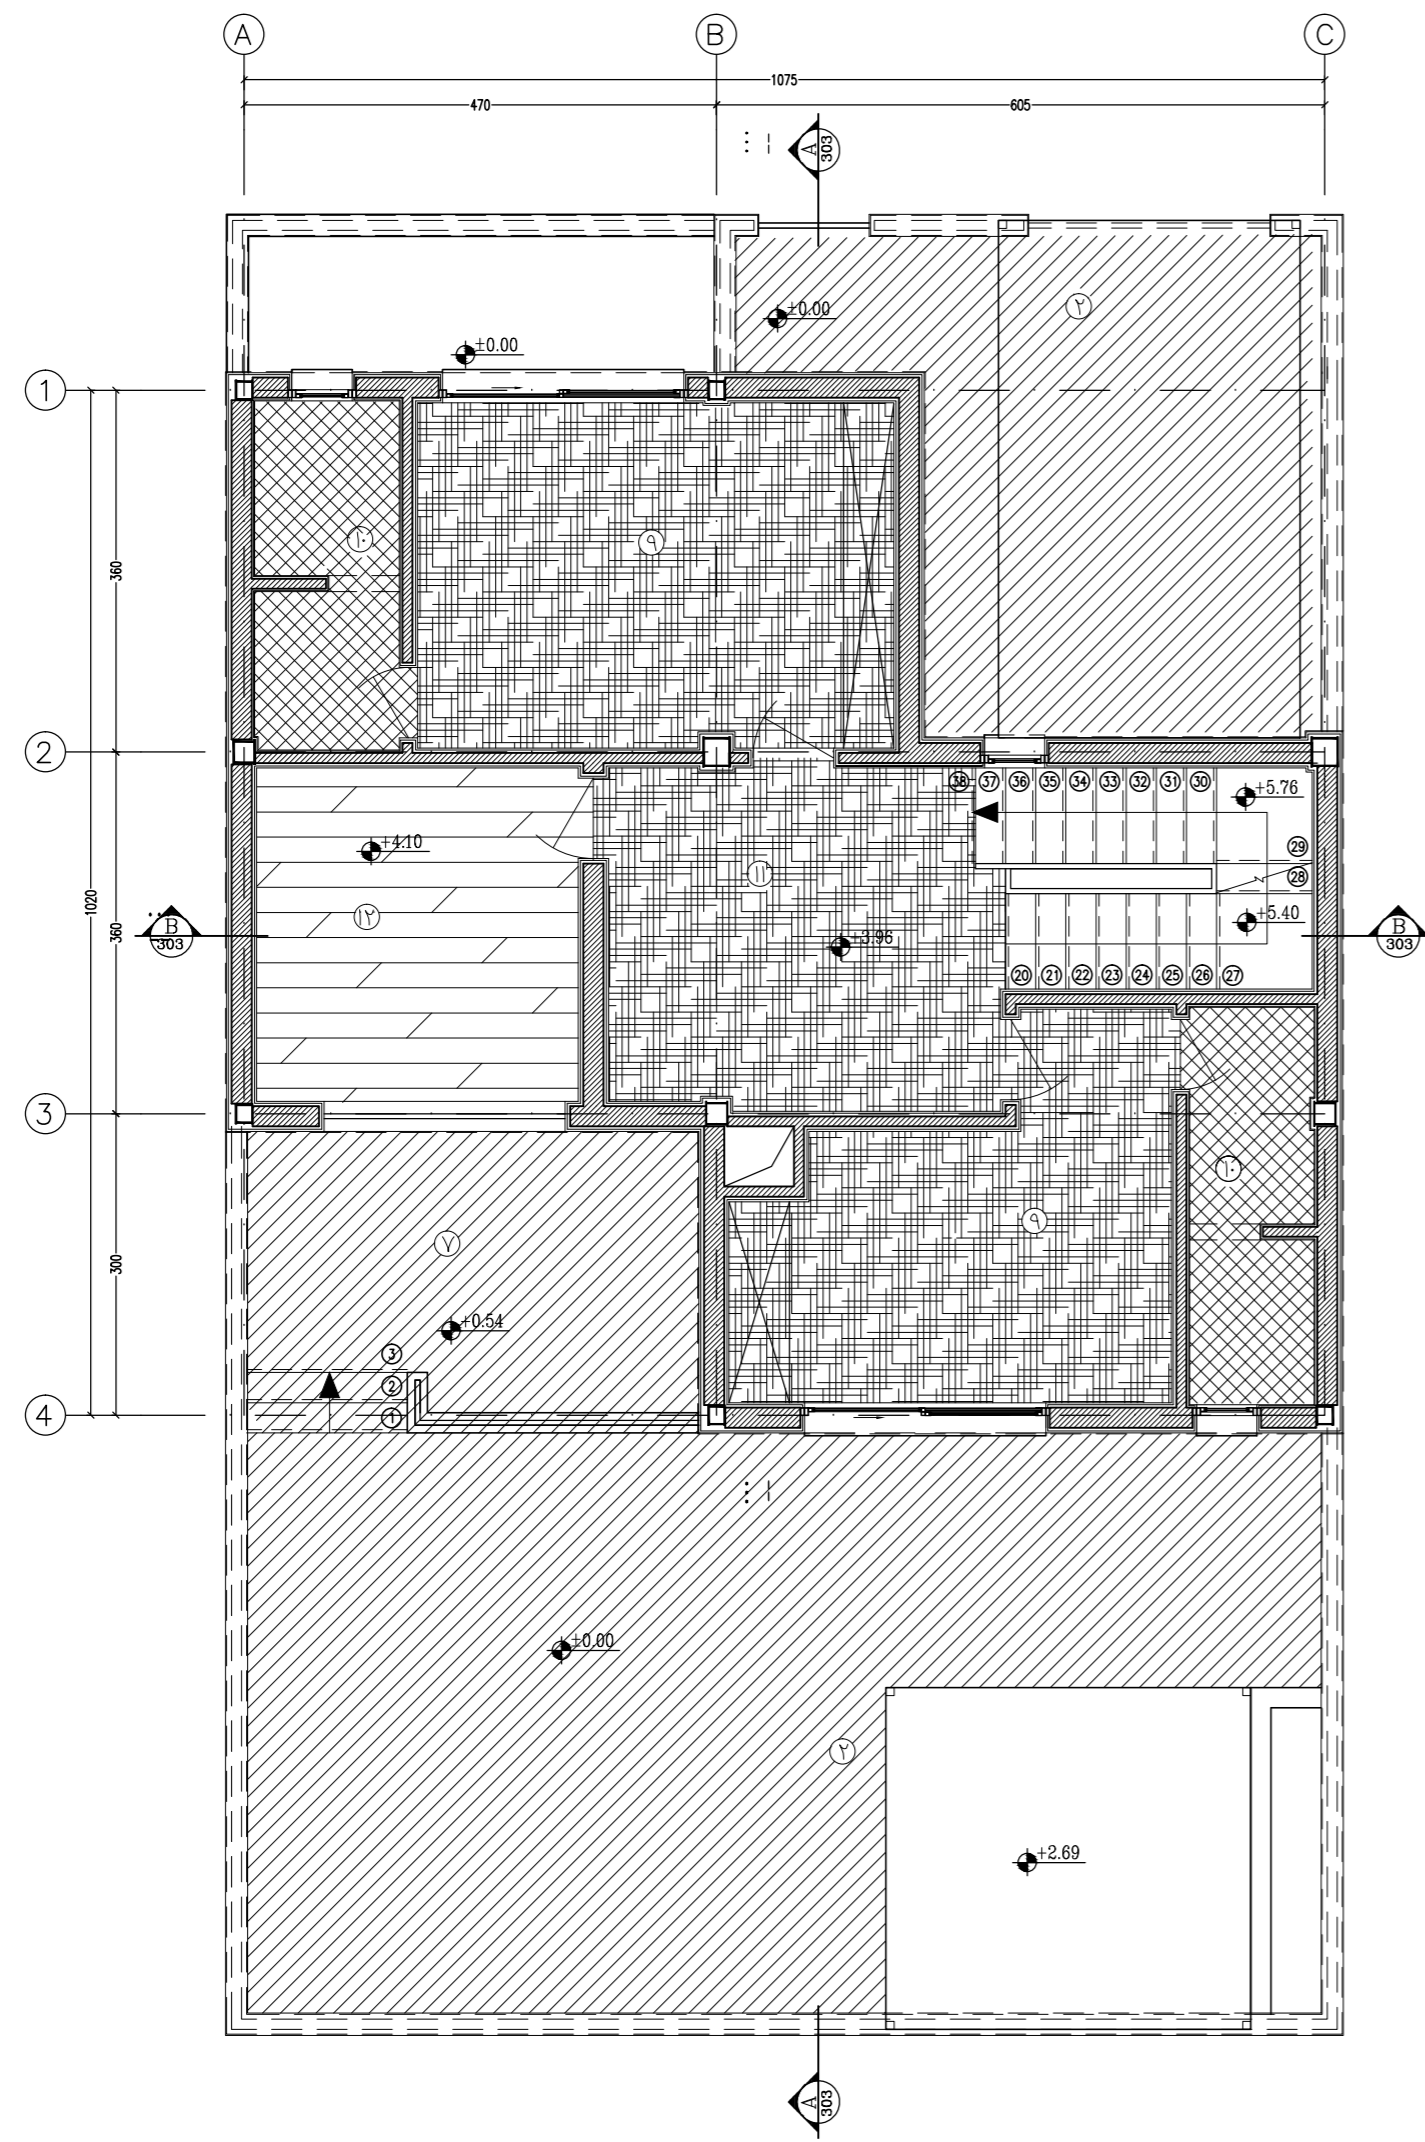

پلان کفسازی طبقه اول

SC:1:50

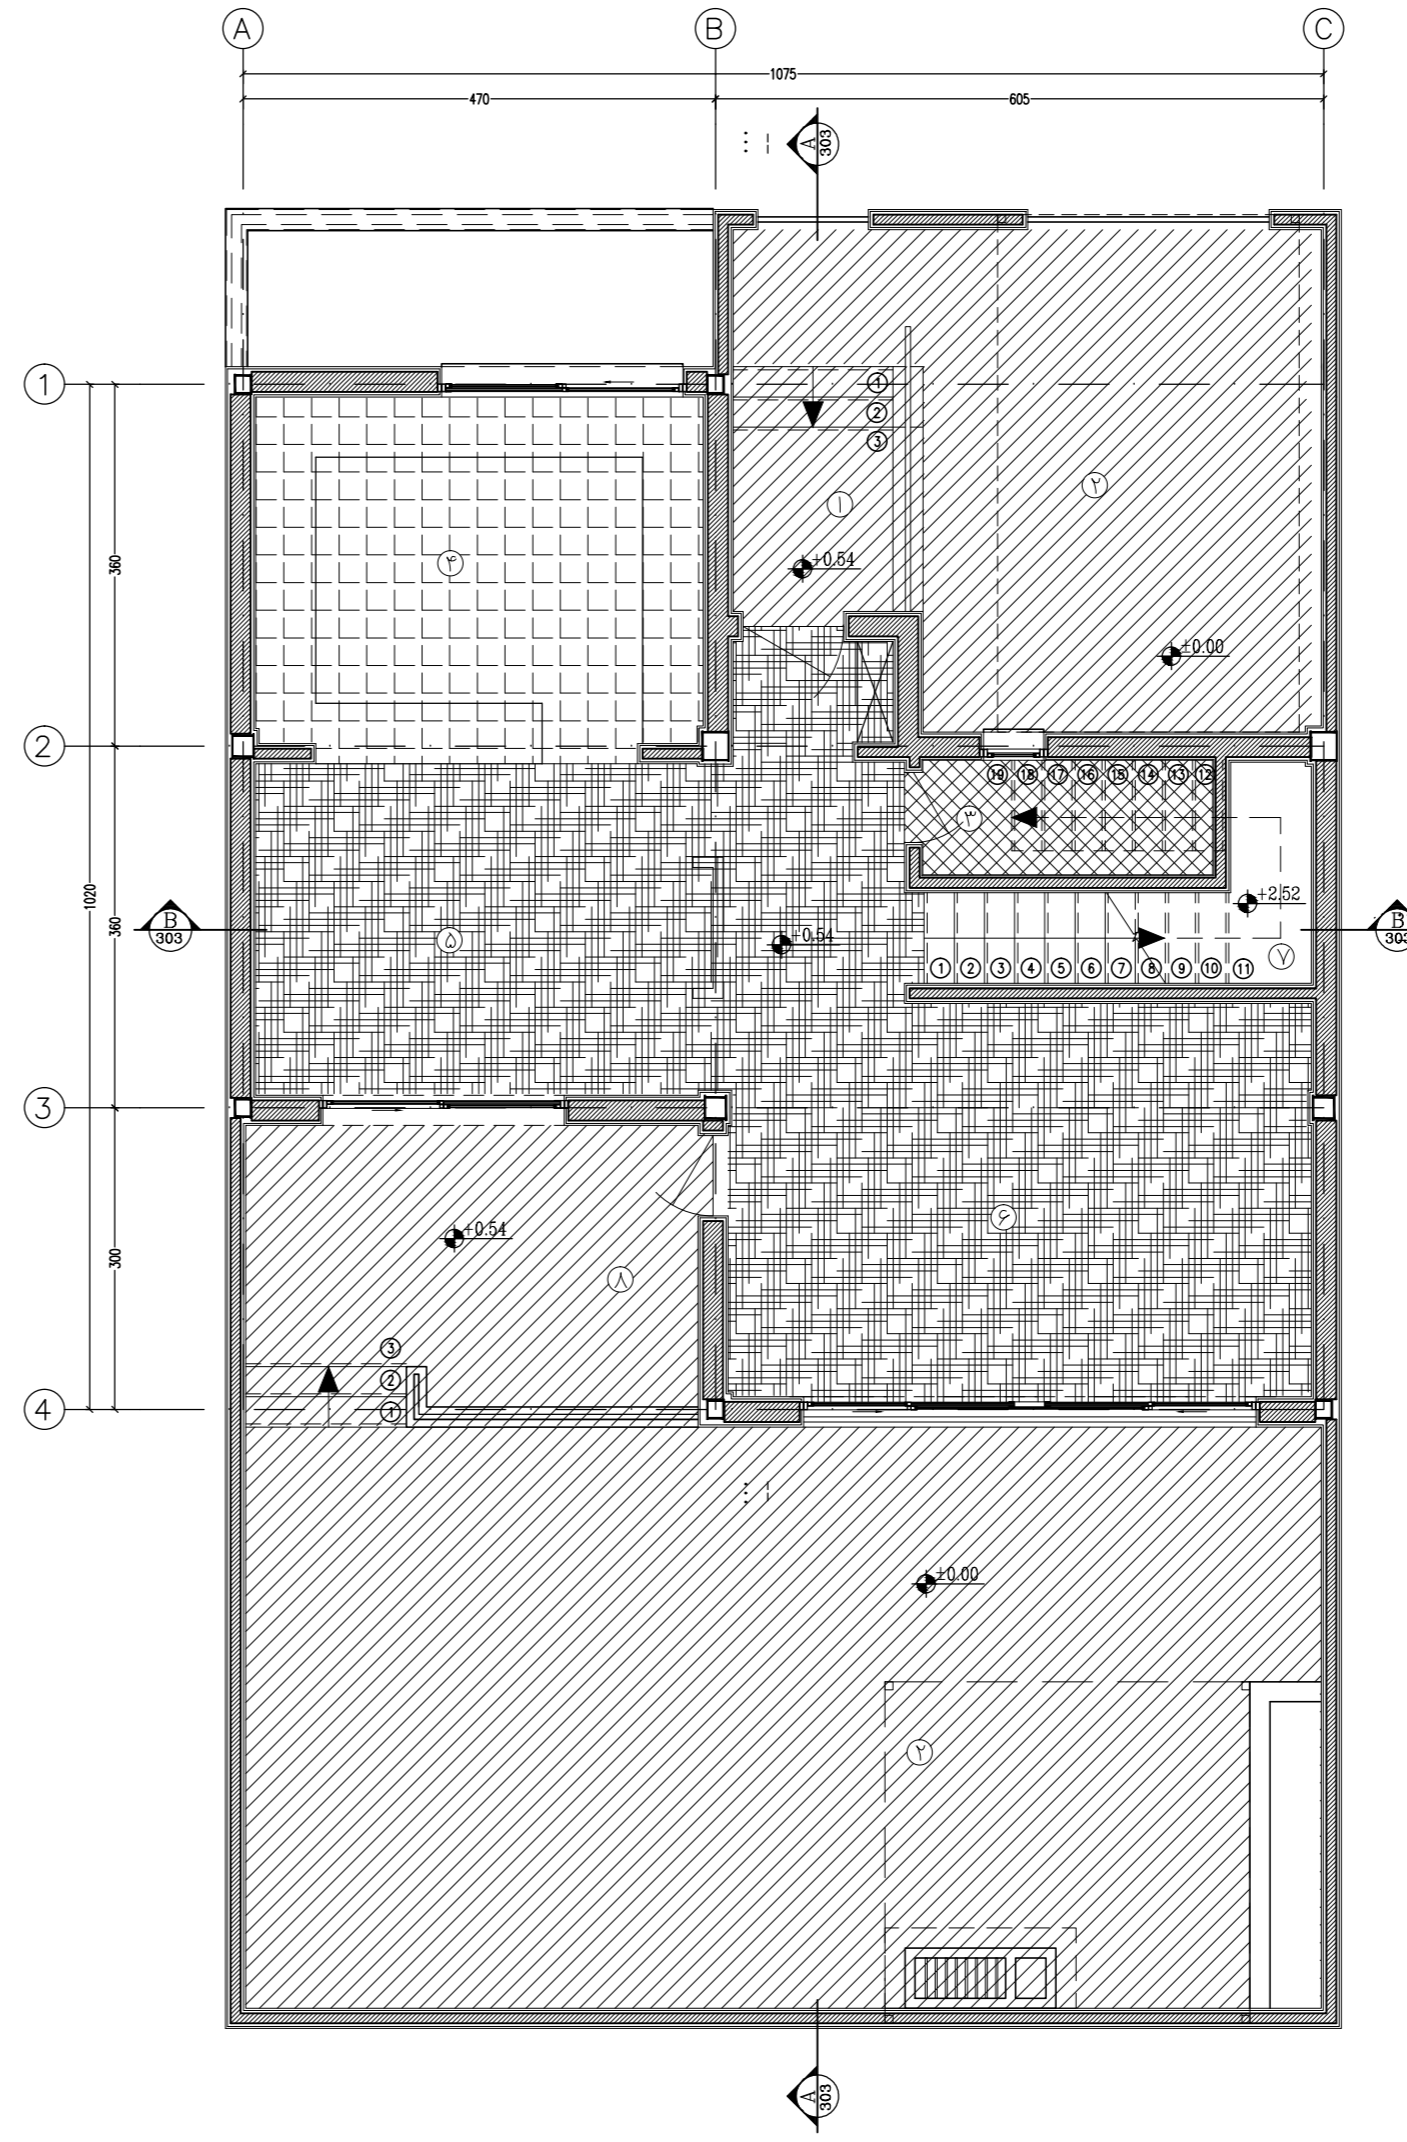

پلان کفسازی طبقه همکف

SC:1:50

راهنمای کفسازی

- سنگ چینی
- سرامیک درجه یک ایرانی ۳۰×۳۰ سانتی متر
- سرامیک درجه یک ایرانی ۲۵×۲۵ سانتیمتر
- لمینت ۴۰×۴۰ با طرح چوب
- موزاییک فرنگی
- سنگ تراورتن کرم ۲۰×۲۰

نمونه کار هنرجویان آموزش فاز دو  
 مهندسین مشاور نقش شهر  
 تلفن تماس ۰۹۱۲۷۹۹۵۹۱۲  
 www.naghsheshahr.com

