


Lay-1

Sheet:22


SC:1:25

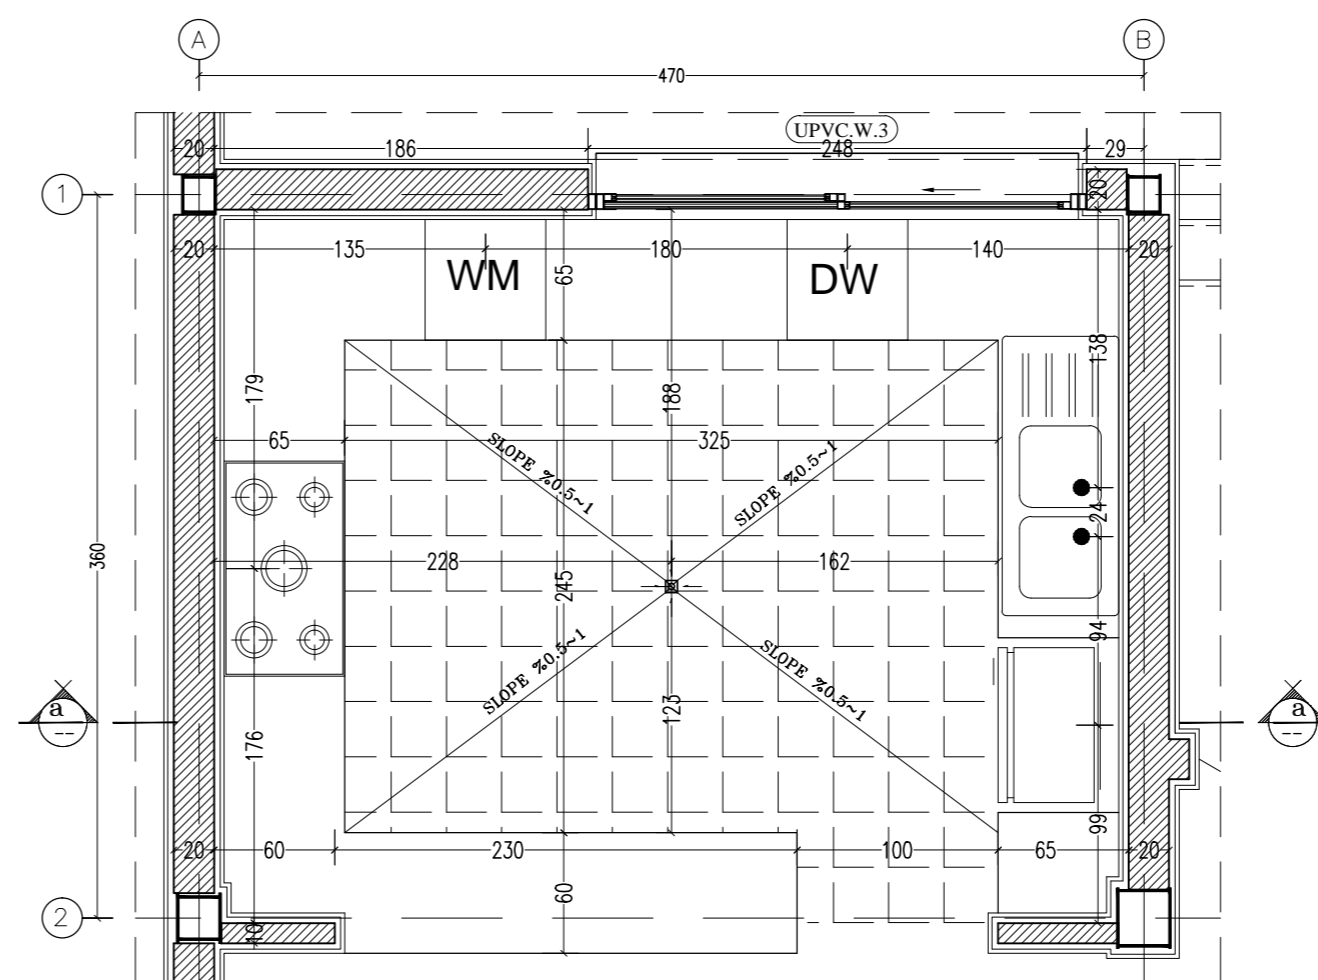

Lay-2


Sheet:22

SC:1:25

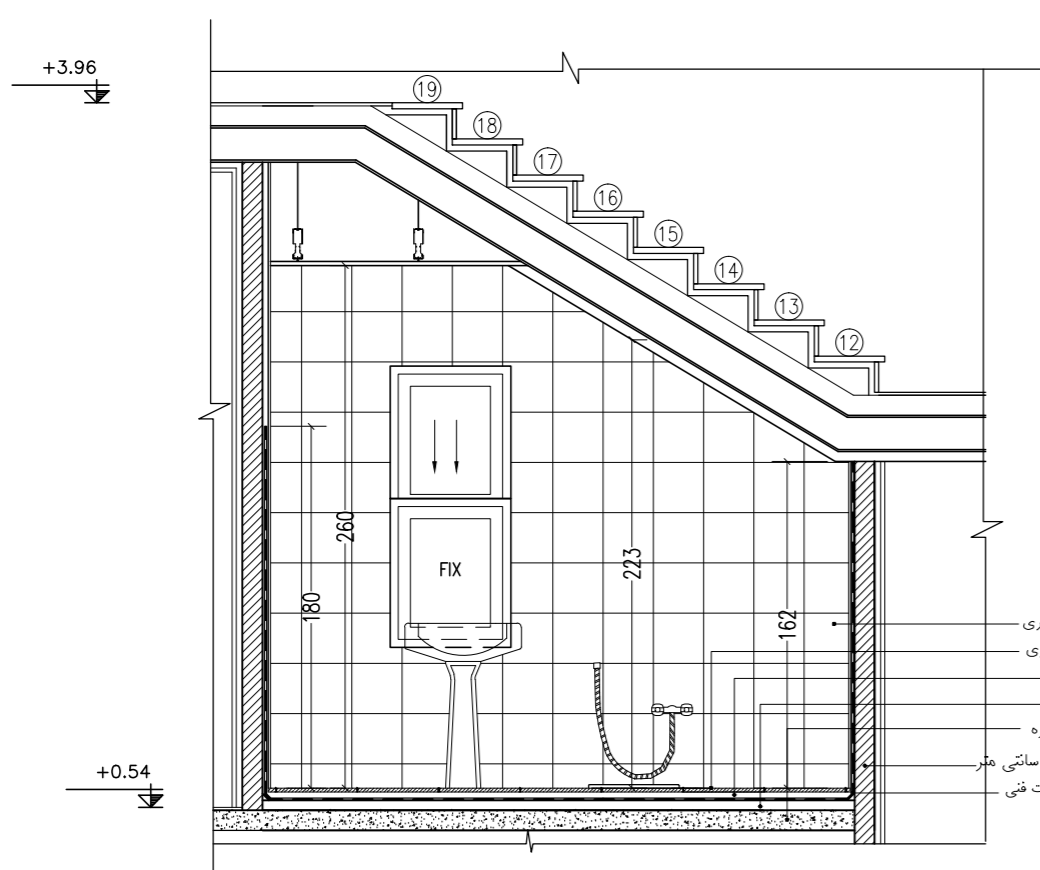

SEC:A

SC:1:25

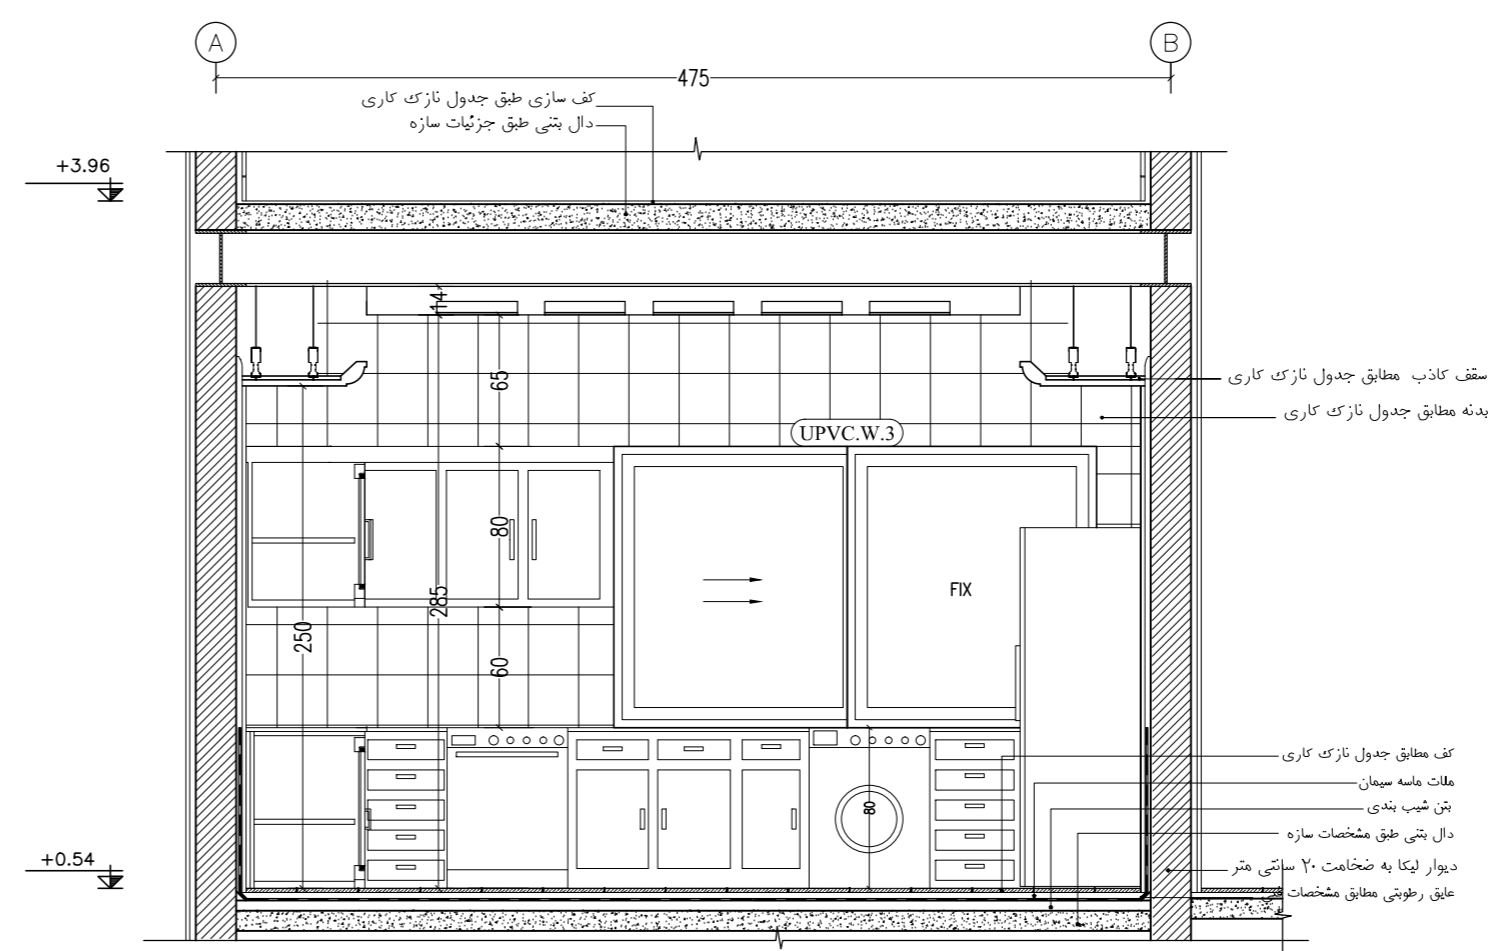

SEC:A

SC:1:25

نمونه کار هنرجویان آموزش فاز دو
 مهندسین مشاور نقش شهر
 تلفن تماس ۰۹۱۲۷۹۹۵۹۱۲
 www.naghsheshahr.com

