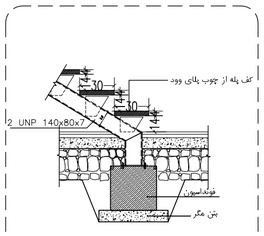

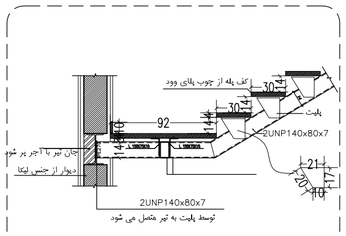

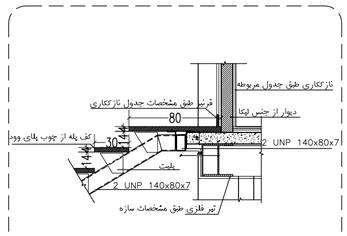

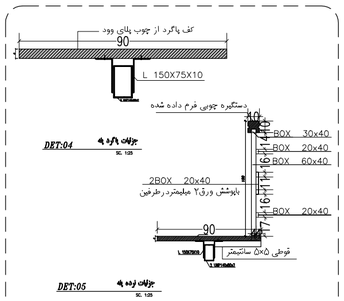

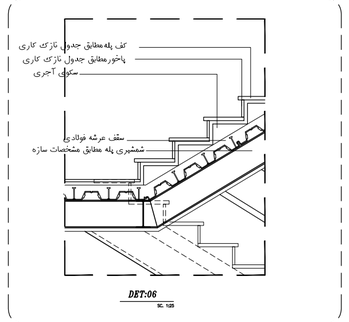

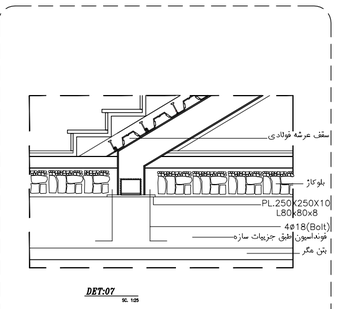

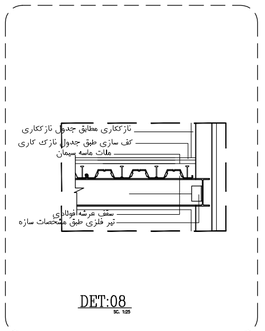

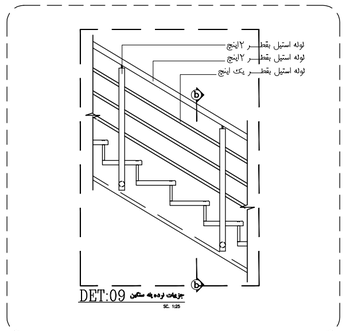

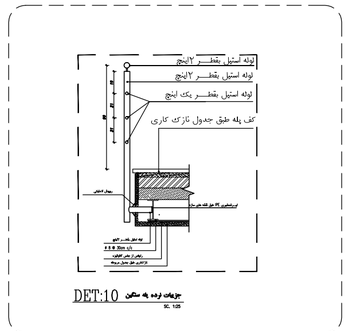

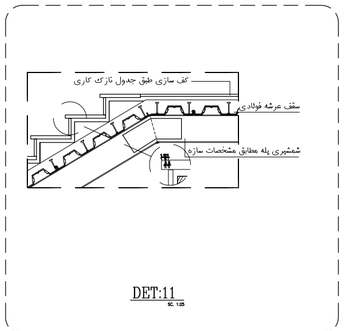

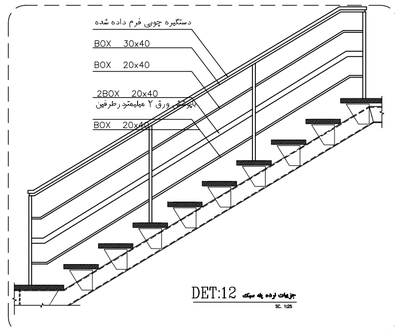

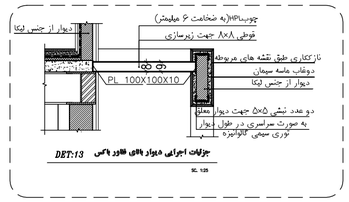

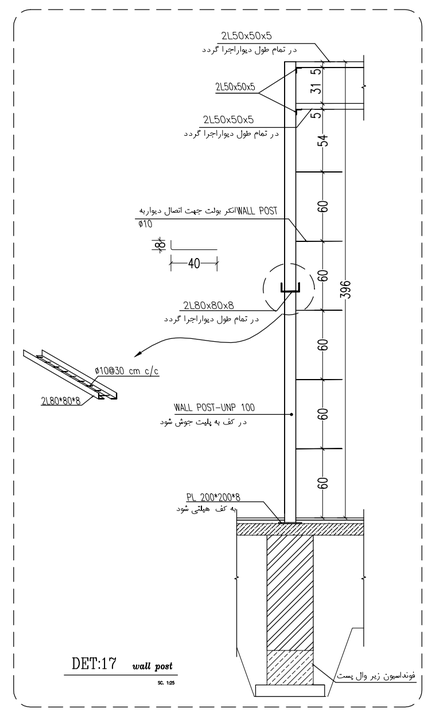

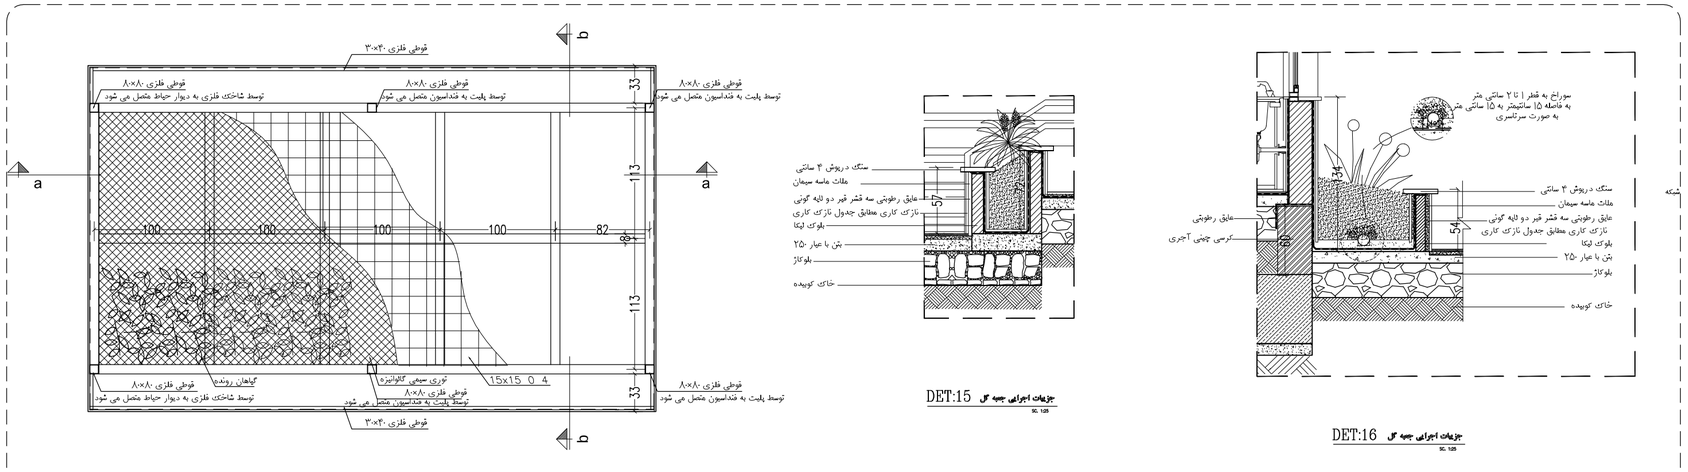

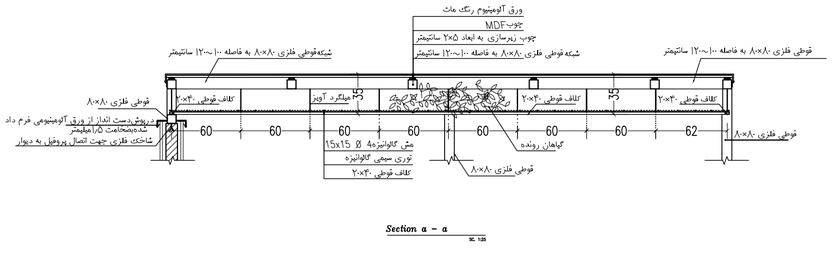

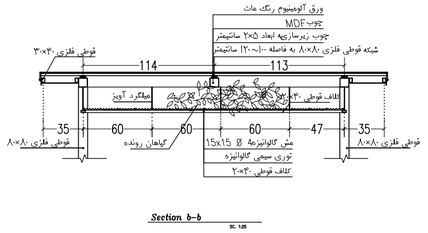

نمونه کار هنرجویان آموزش فاز دو
مهندسین مشاور نقش شهر
۰۹۱۲۷۹۹۵۹۱۲ تلفن تماس
www.naghsheshahr.com